


## ANUNȚ INTENȚIE DE ELABORARE PLAN URBANISTIC ZONAL

**zona delimitata de  
strada Monaco, Napoli, Brest, Madrid, str. Proiectata (vecin A)  
conform aviz de oportunitate nr. 115525/01.08.2015**

Inițiator: S.C. TANASI S.R.L.

Elaborator: S.C. ED COM'96 SRL SRL

Argumentare: Obiectivul Planului urbanistic zonal constă în studierea, reglementarea și regenerarea țesutului urban construit prin îmbunătățirea calității vieții în zonă

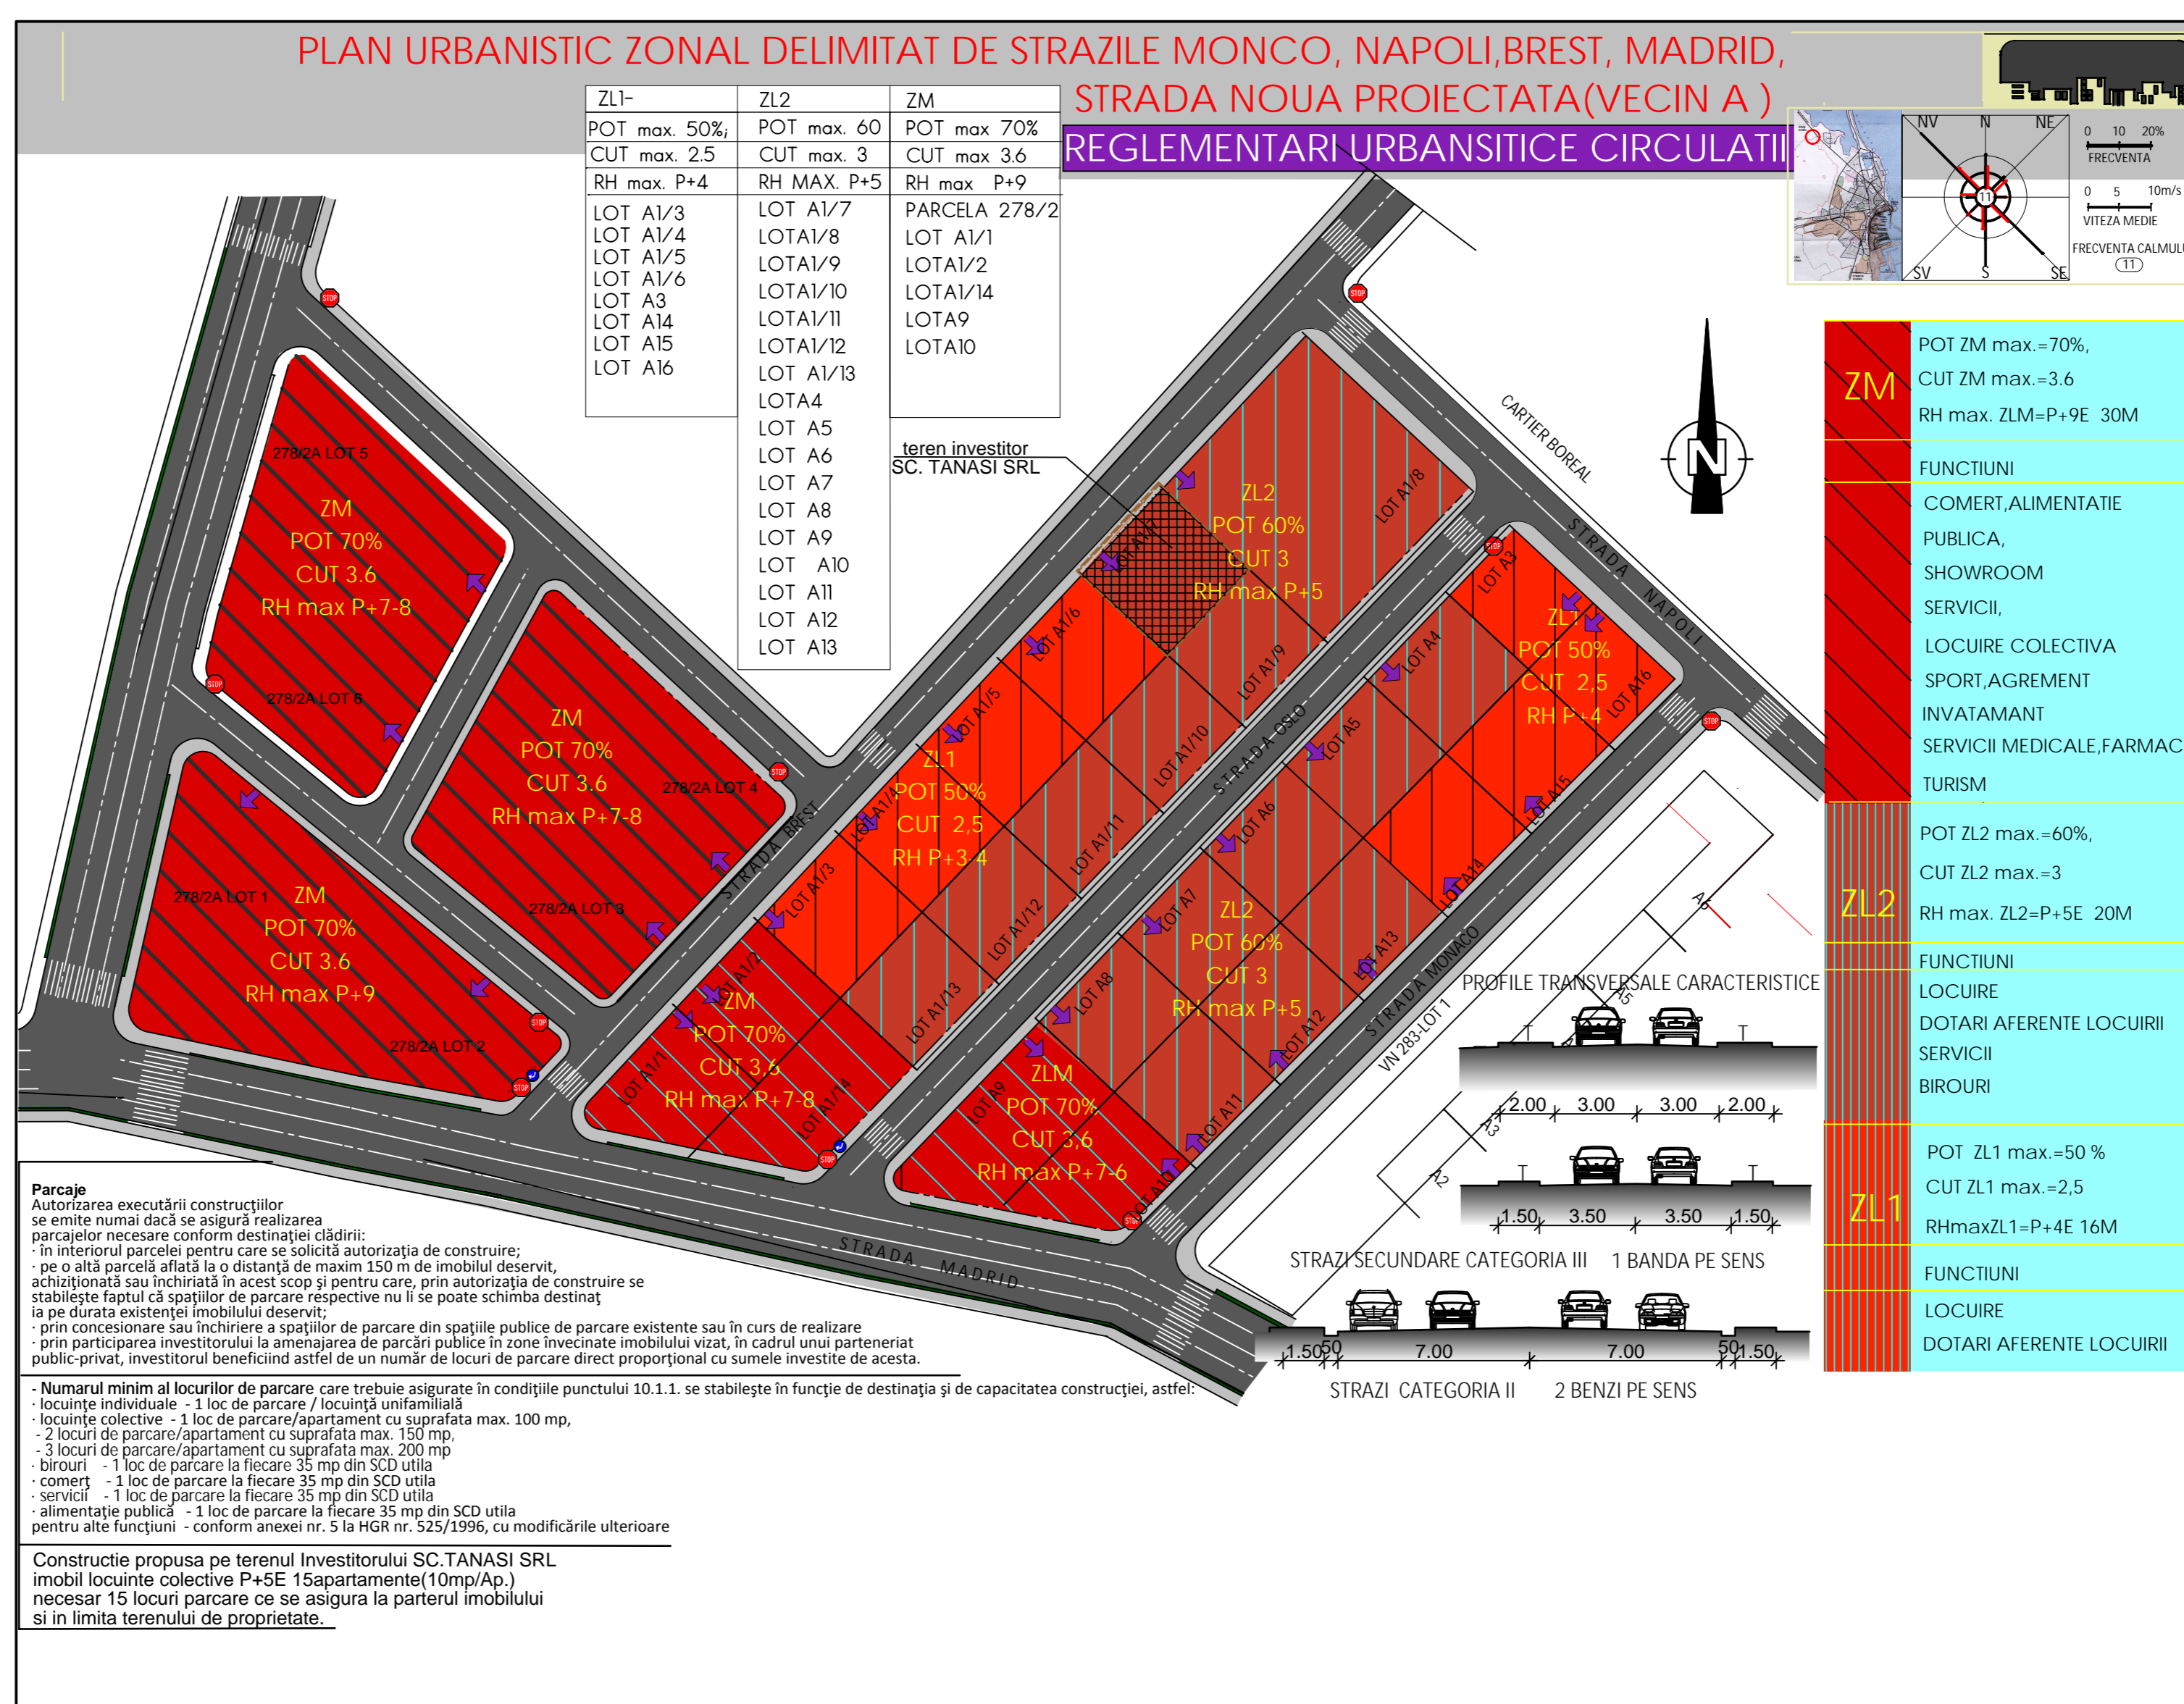

**PUBLICUL ESTE INVITAT SĂ TRANSMITĂ OBSERVAȚII ȘI PROPUNERI**  
privind intenția de elaborare a planului urbanistic zonal în perioada **23.02.2016- 28.02.2016**  
Observațiile sunt necesare în vederea stabilirii cerințelor de elaborare, și vor fi transmise la adresa Primăriei Municipiului Constanța, Bd. Tomis nr. 51 etaj 2 camera 212 - Serviciul Urbanism  
Etapele preconizate pentru consultarea publicului până la aprobarea planului:  
- **23.02.2016- 28.02.2016 - Etapa pregătitoare - anunțarea intenției de elaborare PUZ**  
- **07.03.2016 - 01.04.2016 - Etapa elaborării propunerilor - consultare documentație**  
- **02.04.2016 - 06.04.2016 - Comunicare rezultate**  
Persoana responsabila cu informarea si consultarea publicului din partea elaboratorului:  
c.arh/urb Ungureanu Rodica ; tel 0740356368