


CONSULTARE ASUPRA PROPUNERILOR PRELIMINARE PLAN URBANISTIC ZONAL

zona delimitata de
strada Monaco, Napoli, Brest, Madrid, str. Proiectata (vecin A)
conform aviz de oportunitate nr. 115525/01.08.2015"

Inițiator: S.C. TANASI S.R.L.

Elaborator: S.C. ED COM'96 SRL SRL

Argumentare: Obiectivul Planului urbanistic zonal constă în studierea, reglementarea și regenerarea țesutului urban construit prin îmbunătățirea calității vieții în zonă

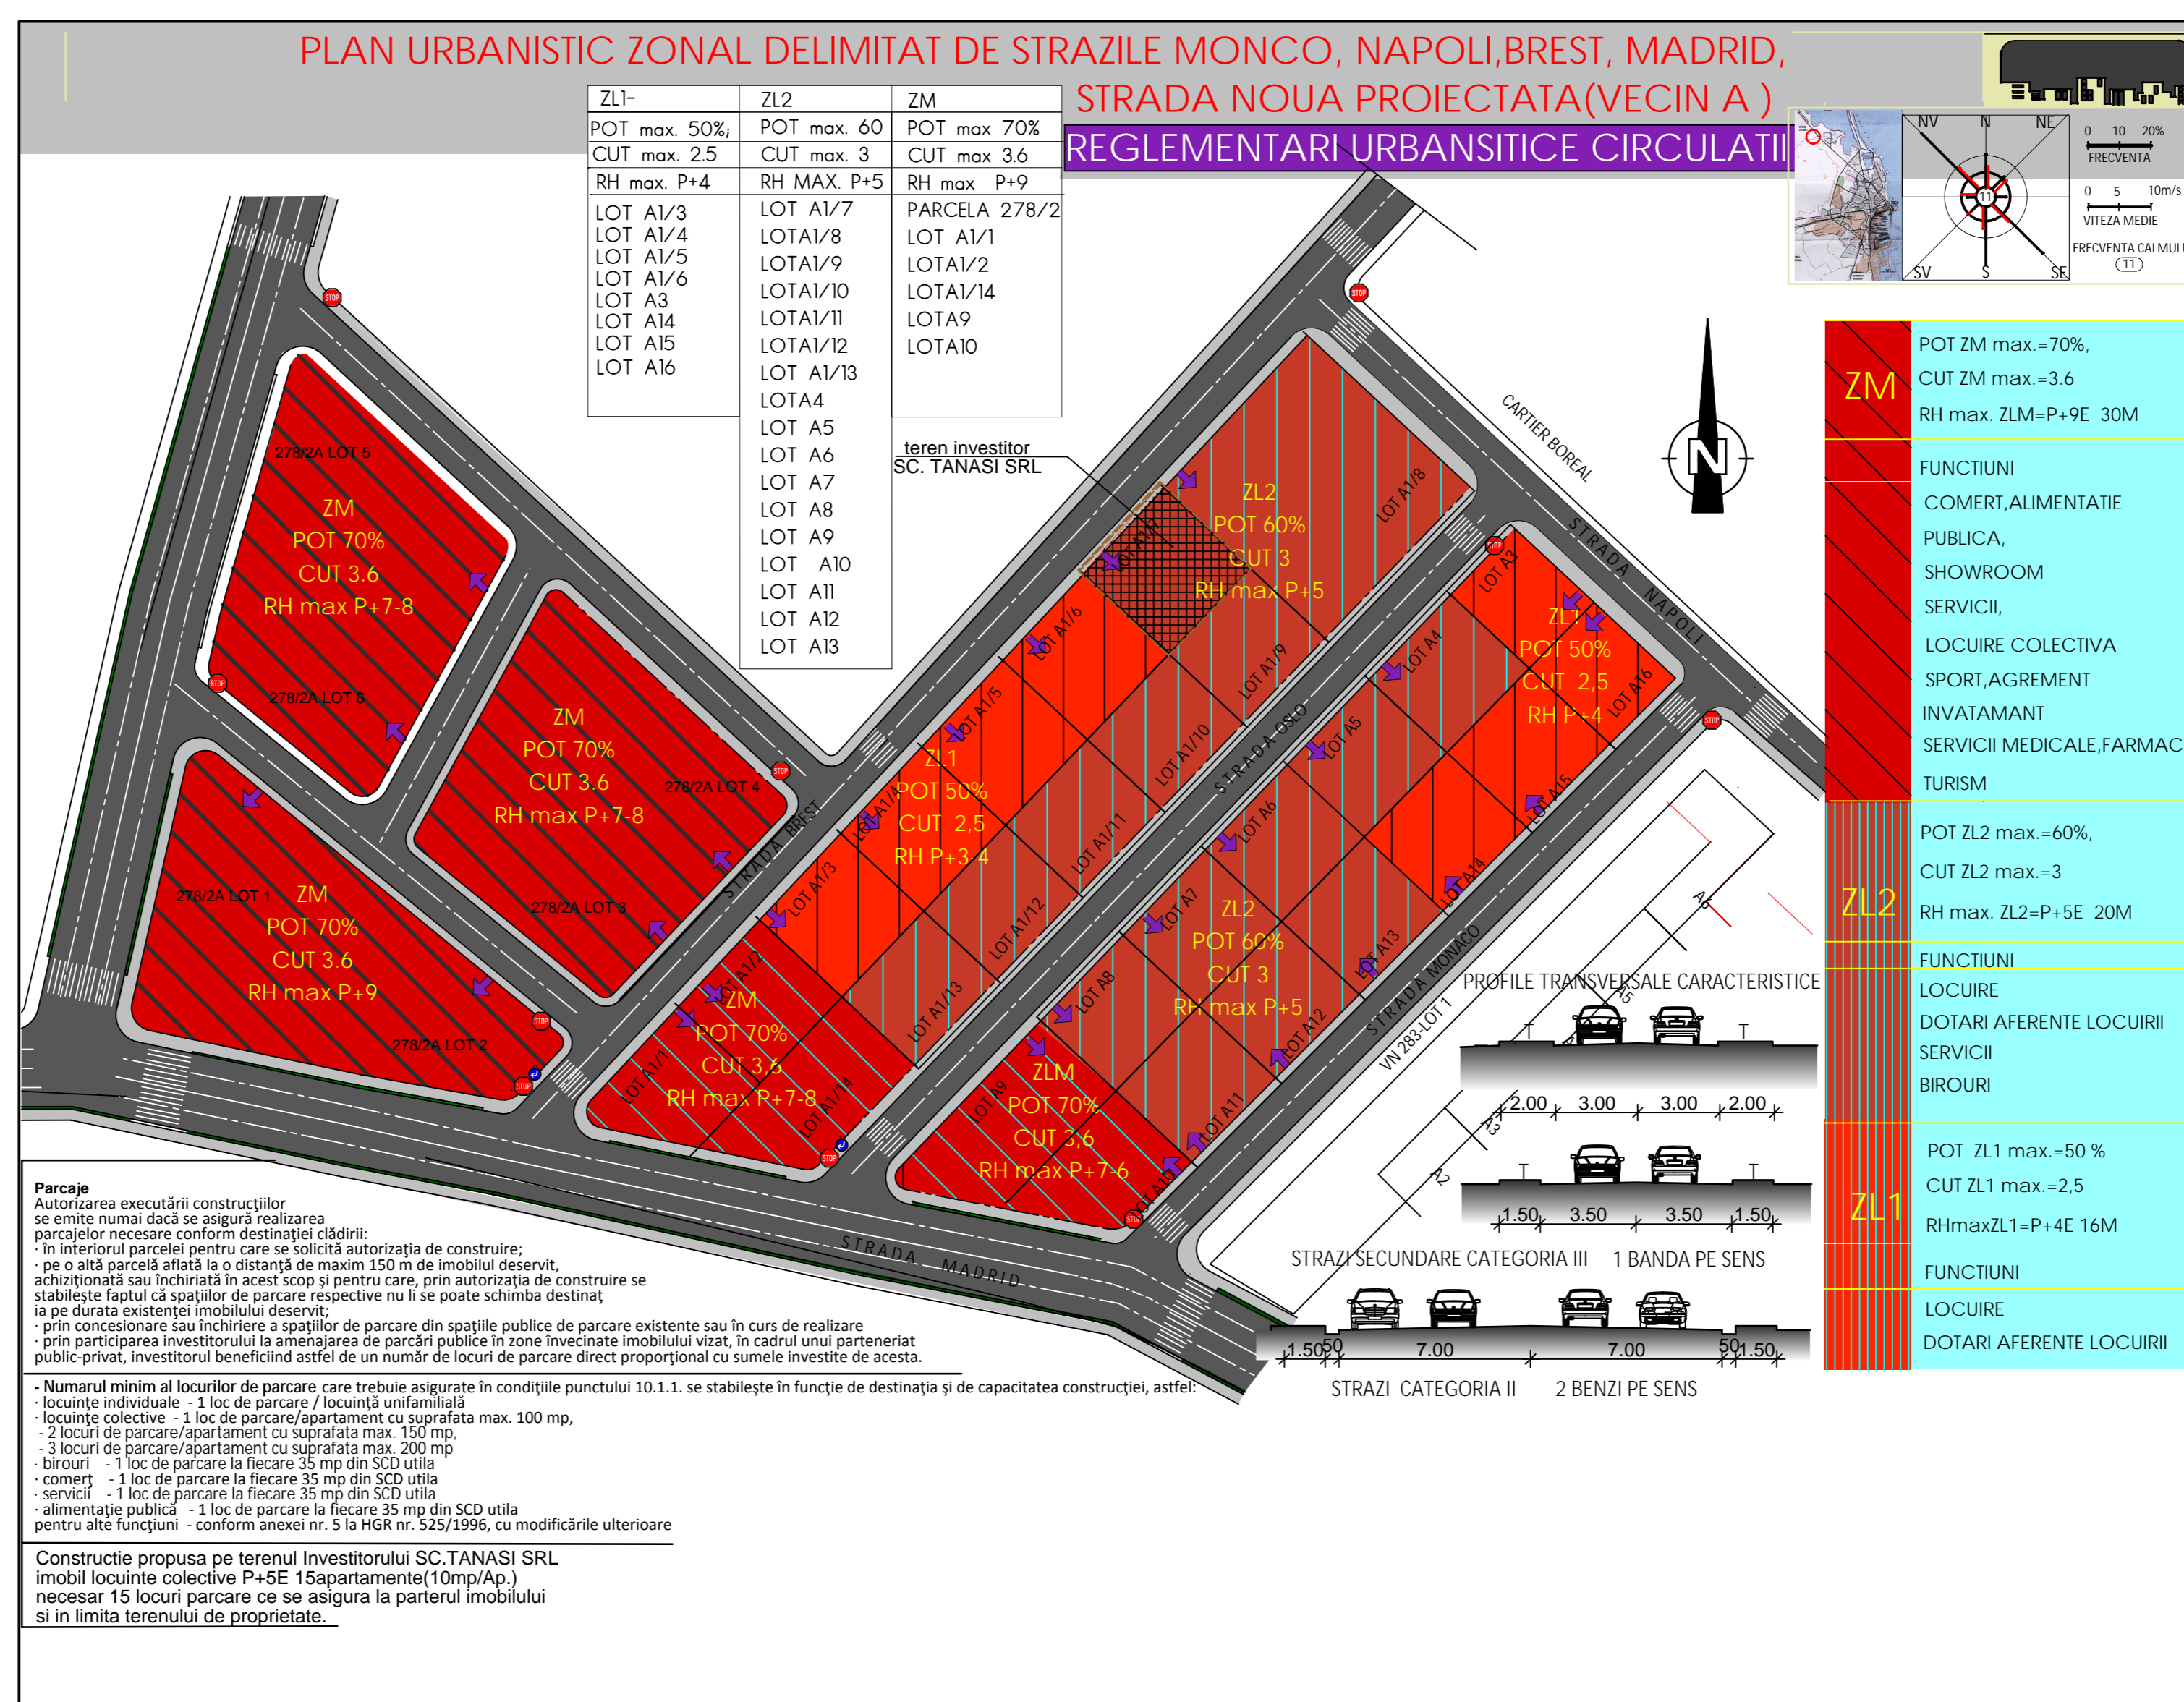

PUBLICUL ESTE INVITAT SĂ TRANSMITĂ OBSERVAȚII ȘI PROPUNERI

asupra documentelor disponibile la sediul Primăriei Municipiului Constanța

- bd. Tomis nr. 51 camera 212 în perioada 07.03.2016 - 01.04.2016 între orele 08⁰⁰- 16⁰⁰

Publicul este invitat să participe la dezbaterile publice organizată la sediul

Primăriei Municipiului Constanța - bd. Tomis nr. 51, sala ședințe în data de 24.03.2016 ora 12⁰⁰

Persoana responsabilă cu informarea și consultarea publicului din partea elaboraturului :

c. arh/ urb. Ungureanu Rodica tel 0740356368