


CONSULTARE ASUPRA PROPUNERILOR PRELIMINARE PLAN URBANISTIC ZONAL „ZONA DELIMITATA DE STR. SOVEJA INTERSECȚIE CU STR. BARBU STEFANESCU DELAVRANCEA”

- ARGUMENTARE: PRIN PLANUL URBANISTIC ZONAL SE VOR STABILI REGLEMENTĂRI NOI CU PRIVIRE LA REGIMUL DE CONSTRUIRE, DIVERSIFICAREA FUNCȚIUNILOR DIN ZONA, ÎNĂLȚIMEA MAXIMĂ ADMISĂ, COEFICIENTUL DE UTILIZARE A TERENULUI (CUT), PROCENTUL DE OCUPARE A TERENULUI (POT), RETRAGEREA CLĂDIRILOR FAȚĂ DE ALINIAMENT ȘI DISTANȚELE FAȚĂ DE LIMITELE LATERALE ȘI POSTERIOARE ALE PARCELELOR.
- INITIATOR: IACOB RAZVAN CRISTIAN
- ELABORATOR: USONIA S.R.L.

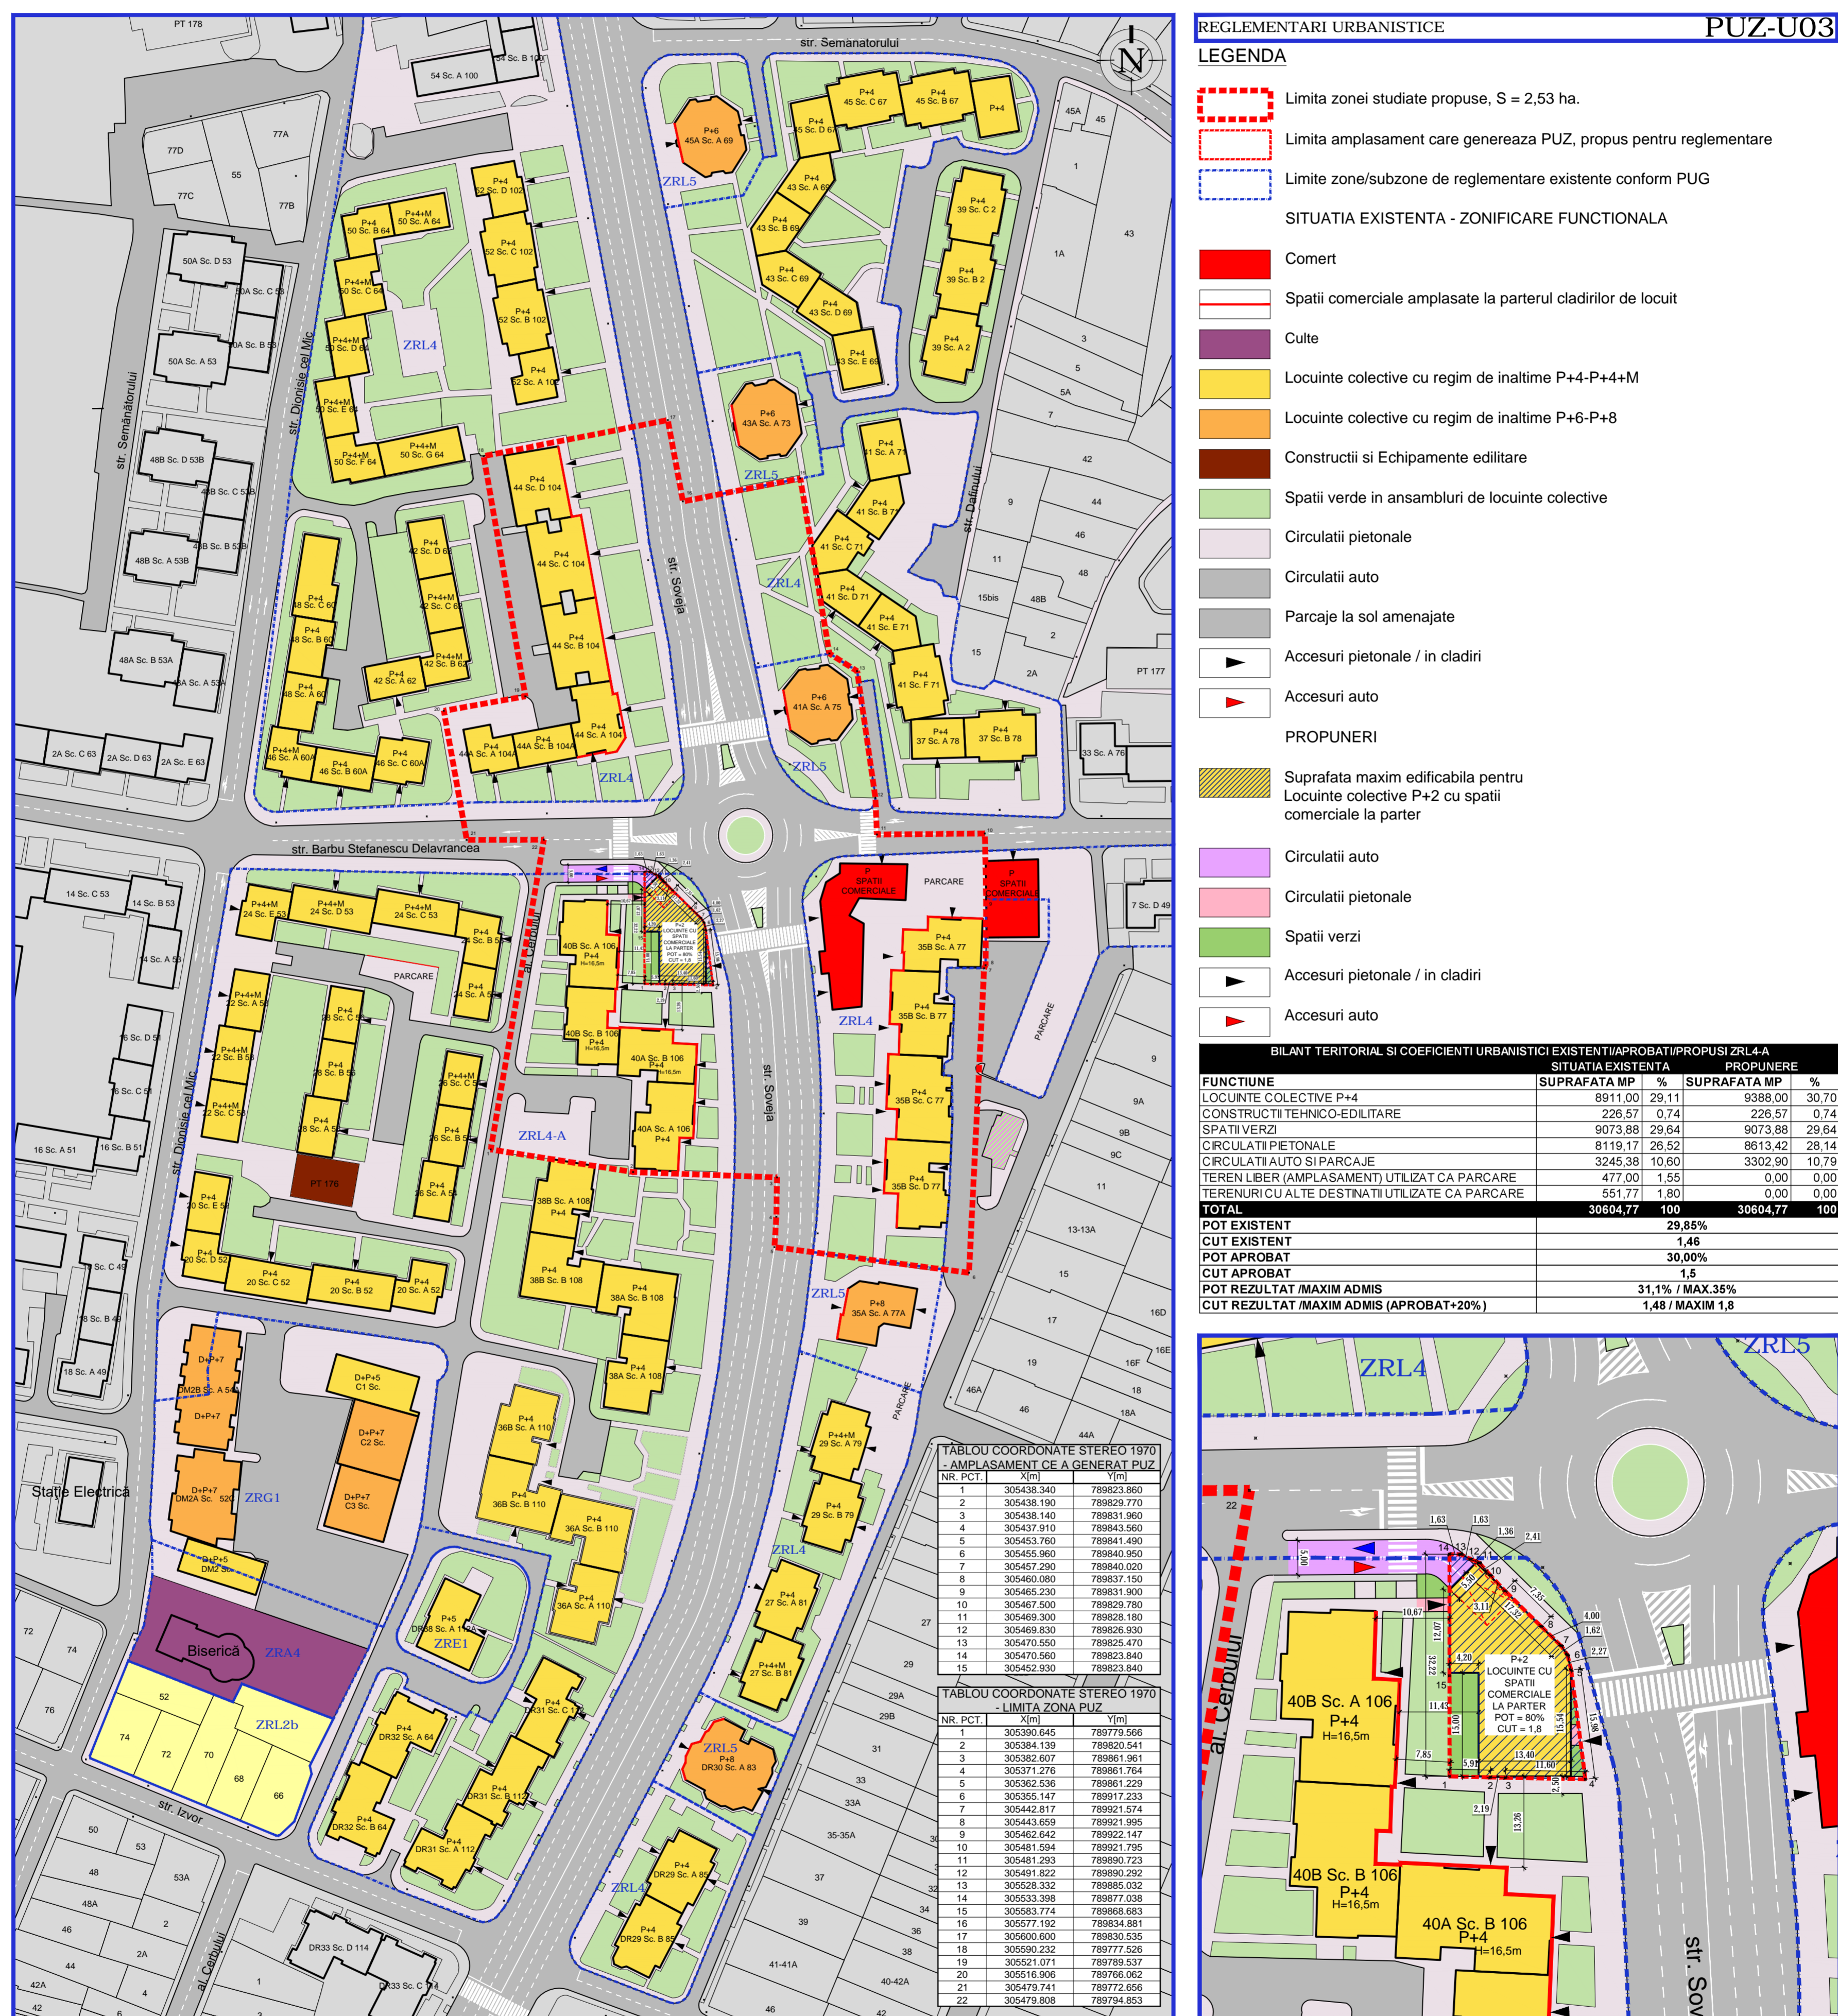

PUBLICUL ESTE INVITAT SA TRANSMITA OBSERVATII SI PROPUNERI ASUPRA DOCUMENTELOR DISPONIBILE LA SEDIUL PRIMARIEI MUNICIPIULUI CONSTANȚA - BD. TOMIS, NR. 51, CAMERA 212 ÎN PERIOADA 05.05.2016 - 29.05.2016, INTRE ORELE 08⁰⁰ - 16⁰⁰

PUBLICUL ESTE INVITAT SĂ PARTICIPE LA DEZBATERICA PUBLICĂ ORGANIZATĂ LA SEDIUL PRIMARIEI MUNICIPIULUI CONSTANȚA - BD. TOMIS NR. 51, SALA SEDINTE IN DATA DE 20.05.2015 ORA 10⁰⁰

PERSOANA RESPONSABILA DE INFORMAREA SI CONSULTAREA POPULATIEI DIN PARTEA ELABORATORULUI - ARH. MARIUS SOCARICI