

PRIMARIA MUNICIPIULUI CONSTANTA


Data anuntului: 20.03.2018

ANUNT DE CONSULTARE ASUPRA PROPUNERILOR PRELIMINARE

ELABORARE P.U.D. - CONSTRUIRE HALA REPARATII SI INTRETINERE AUTOVEHICULE SI IMPREJMUIRE TEREN STR. SEPTIMIUS SEVERUS, NR. 11, MUNICIPIUL CONSTANTA

INITIATOR: DINU EXPEDITION SRL prin Fimin Dimu

ELABORATOR: PROIECT UNIQUE SRL - URB. PASCU ANDREI

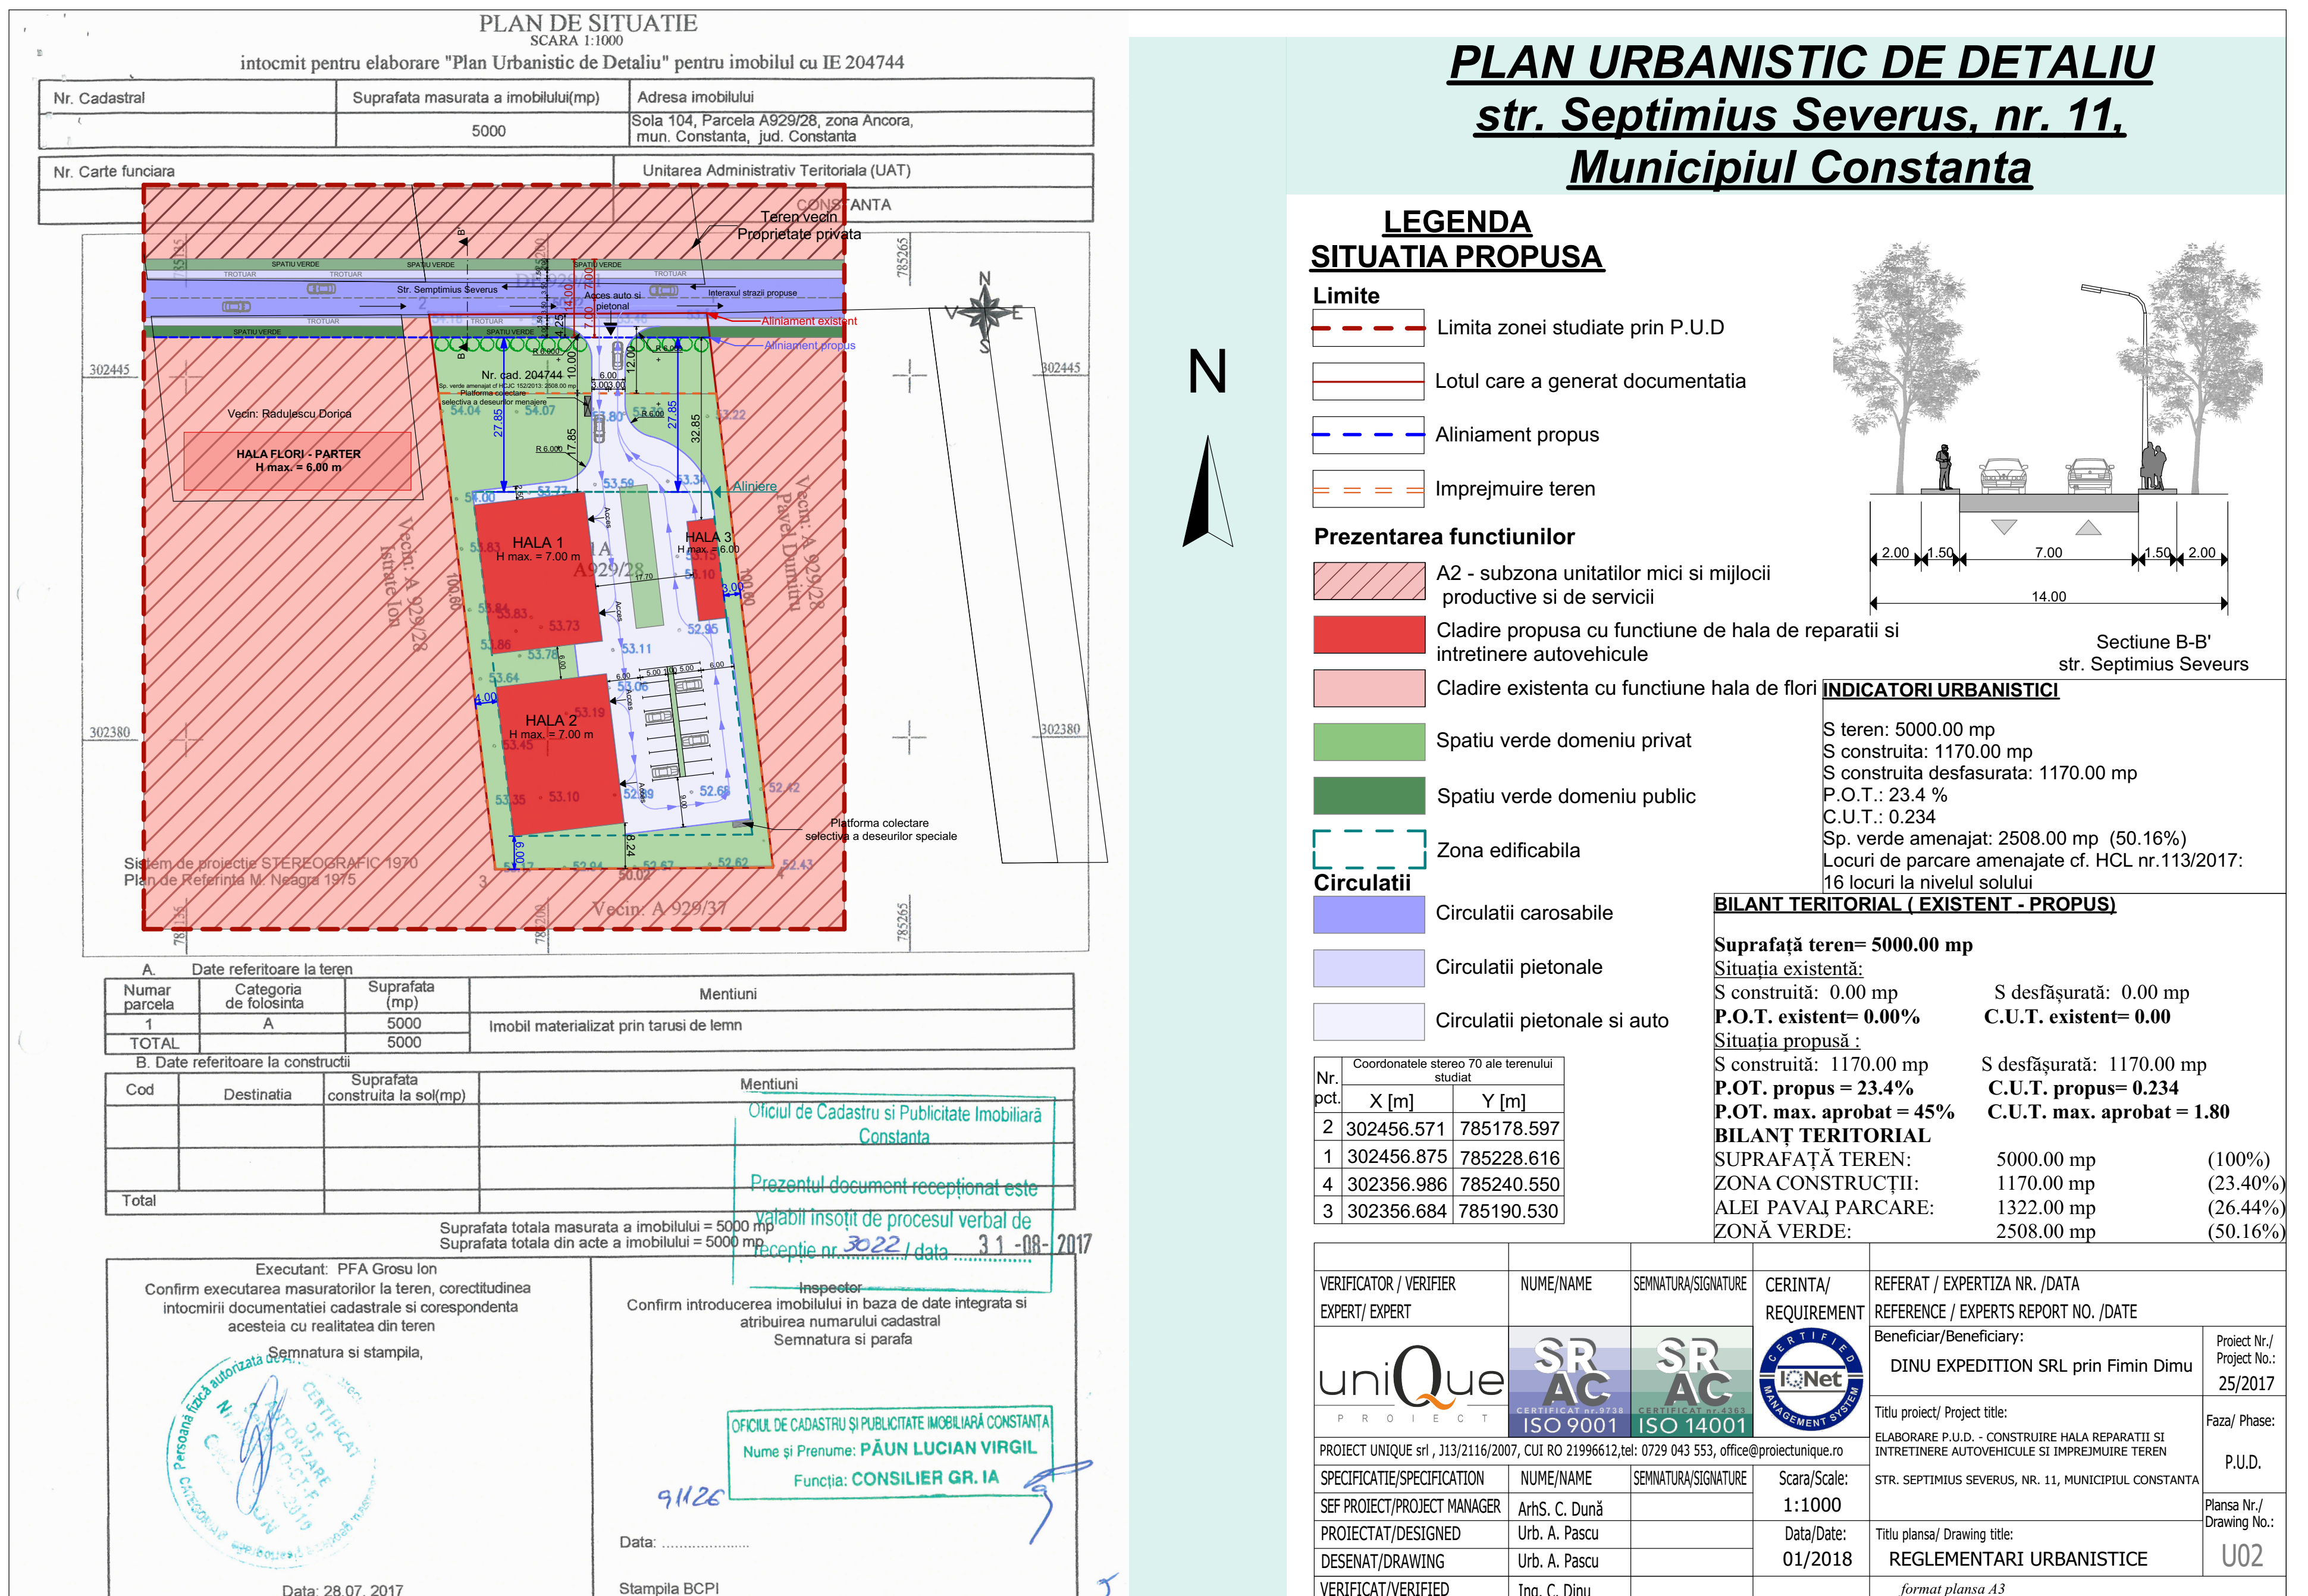

PUBLICUL ESTE INVITAT SA TRANSMITA OBSERVATII ASUPRA DOCUMENTELOR
DISPONIBILE LA SEDIUL PRIMARIEI MUNICIPIULUI CONSTANTA - BD. TOMIS,
NR. 51, ETAJ 1, SERVICIUL STRATEGII SI PLANIFICARE URBANA,

IN PERIOADA 20.03.2018-03.04.2018 INTRE ORELE 08:00-16:00, prin email: primarie@primaria-constanta.ro,
prin posta la adresa Primaria Municipiului Constanta - Bd. Tomis nr. 51, etaj 1, Serviciul Strategii Urbane sau
la registratura Primariei Municipiului Constanta, la centrul de informare Cetateni, din incinta City Park Mall -
Bd. Alexandru Lapusneanu nr. 116C

- BIROUL STRATEGII URBALE VA COLECTA SI VA TRANSMITE ELABORATORULUI/INITIATORULUI EVENTUALELE OBSERVATII FORMULATE;
- INITIATORUL/ELABORATORUL ARGUMENTEAZA (NE)PRELUAREA OBSERVATIILOR FORMULATE;
- RASPUNSUL LA OBSERVATIILE TRANSMISE IN SCRIS VA FI COMUNICAT IN SCRIS DE CATRE PRIMARIA MUNICIPIULUI CONSTANTA
- PERSOANA RESPONSABILA CU INFORMAREA SI CONSULTAREA PUBLICULUI: INSPECTOR SIMINA STAICULESCU

DATE CONTACT ELABORATOR: 0765388650 URB. PASCU ANDREI, [email: proiectunique@gmail.com](mailto:proiectunique@gmail.com)

ETAPELE PRECONIZATE PENTRU CONSULTAREA PUBLICULUI PANA LA APROBAREA PLANULUI: CONFORM H.C.L. NR. 322/2016 PRIVIND APROBAREA REGULAMENTULUI DE INFORMARE SI CONSULTARE A PUBLICULUI IN ELABORAREA SAU REVIZUIREA PLANURILOR DE URBANISM LA NIVELUL MUNICIPIULUI CONSTANTA:

- ETAPA ELABORARII PROPUNERILOR - CONSULTAREA DOCUMENTATIEI: 20.03.2018-03.04.2018 (15 ZILE CALENDARISTICE)
- COMUNICAREA REZULTATELOR 04.04.2018-13.04.2018 (10 ZILE CALENDARISTICE)