

PRIMARIA MUNICIPIULUI CONSTANTA
Data anunt: 04.06.2018


CONSULTARE ASUPRA PROPUNERILOR PRELIMINARE

"ELABORARE P.U.Z. - PENTRU ZONA DELIMITATA DE STR.
CONSTANTIN HURMUZACHE, STR. C. NEGRUZZI, STR. GHE. SION,
STR. EMIL GARLEANU
CONFORM AVIZULUI DE OPORTUNITATE NR. 61938 DIN 20.04.2016"

INITIATOR: SC MEDICAL CERMED SRL

ELABORATOR: S.C. ARHITECTURA PLUS S.R.L.

Argumentare: Elaborare P.U.Z. pentru schimbare destinatie imobil D+P+2E+3EP din locuinta si cabinete medicale in limita a 25% din suprafata desfasurata in cabinete medicale.

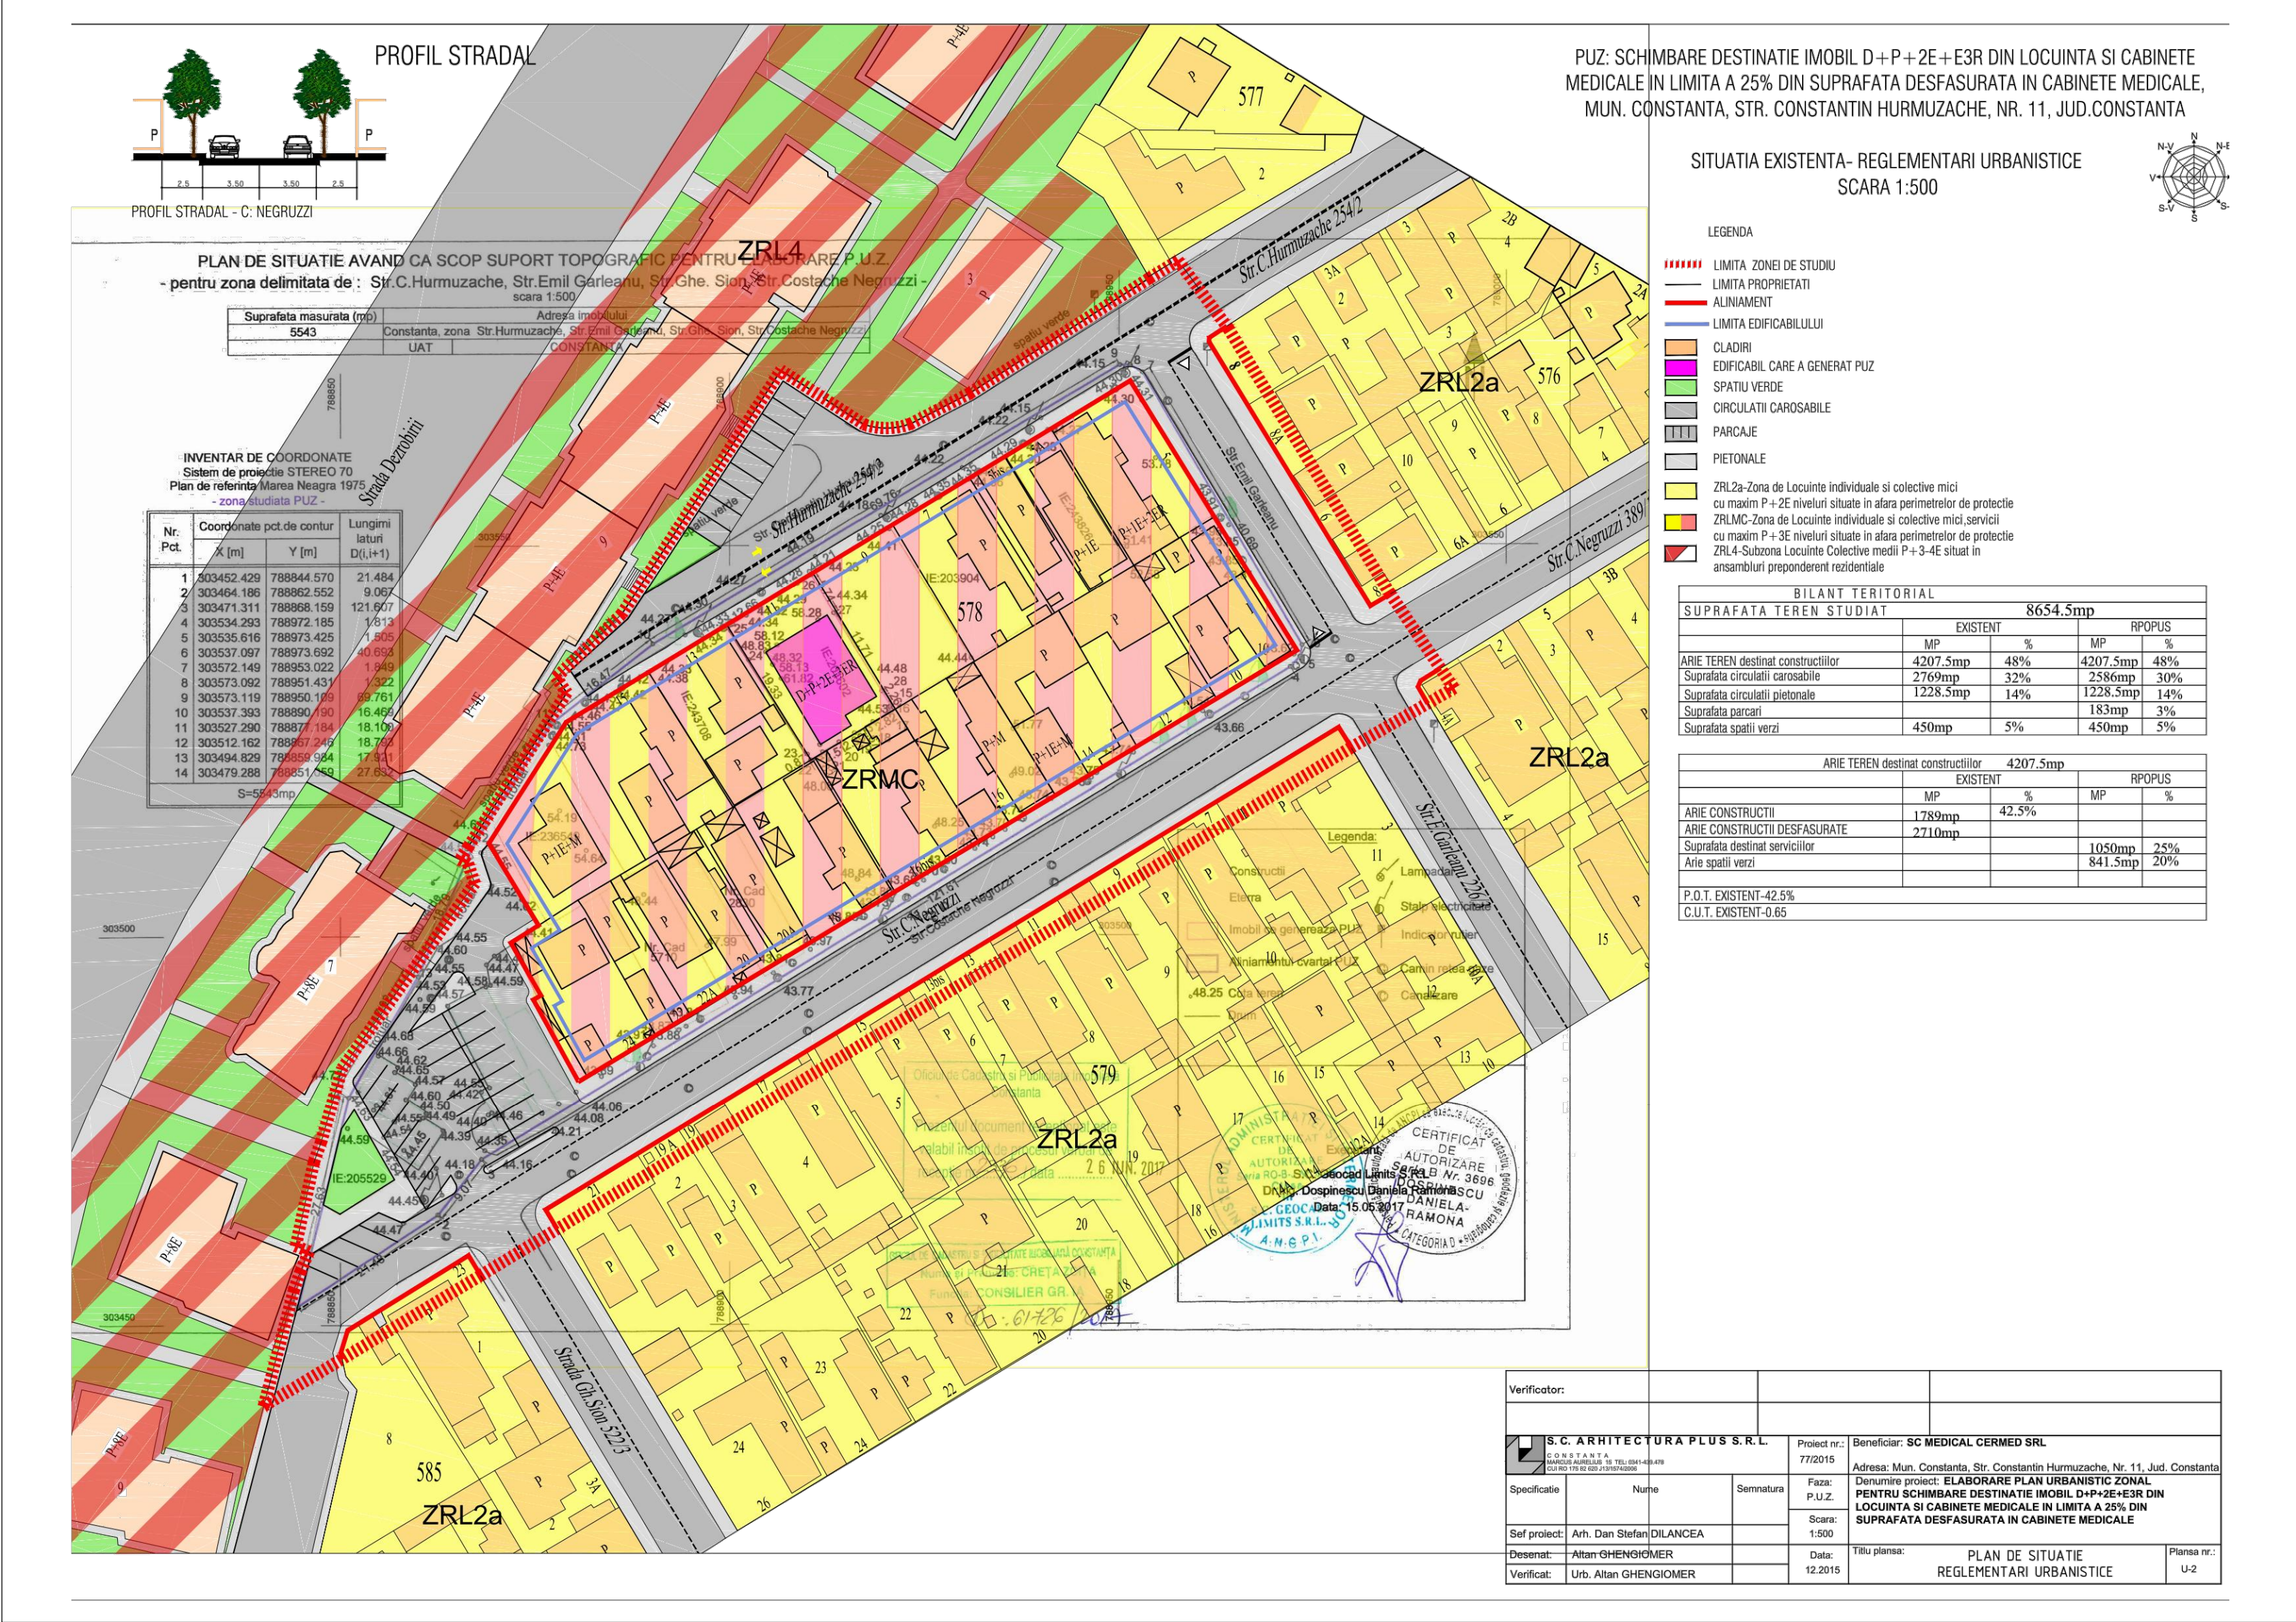

PUBLICUL ESTE INVITAT SA TRANSMITA OBSERVATII SI PROPUNERI asupra documentelor disponibile la sediul Primariei Municipiului Constanta, Bd. Tomis, nr. 51, et.1, cam. 121 in perioada 04.06.2018 - 29.06.2018 intre orele 08°-16° Publicul este invitat sa participe la dezbaterea publica organizata la sediul Primariei Municipiului Constanta, sala de sedinte, in data de 22.06.2018 ora 10°-11°

Raspunsul la observatiile trimise va fi pus la dispozitia publicului la sediul Primariei Municipiului Constanta, Bd. Tomis, nr. 51, et.1, cam. 121 in 5 zile lucratoare de la data primirii.

Persoana responsabila cu informarea si consultarea publicului:
Arh. Dilancea Stefan Dan - tel. 0723 346 350,Urb Ghengiomer Altan - tel.- 0723 870 625
adresa mail: arhitectura.plus123@gmail.com