

PRIMARIA MUNICIPIULUI CONSTANTA
DATA ANUNTULUI 16.05.2018

ANUNT DE CONSULTARE
ASUPRA PROPUNERILOR PRELIMINARE

- PLAN URBANISTIC ZONAL -

IN VEDEREA REGLEMENTARII URBANISTICE A TERENURILOR PENTRU CONSTRUIRE
STATIE DE CARBURANTI SI ECHIPAMENTE ANEXA

ADRESA :


JUDETUL CONSTANTA, MUN. CONSTANTA, Bdul. I.C.BRATIANU, NR.214

INITIATOR:

S.C.MAX IMPEX S.R.L.

ELABORATOR:

S.C. ED COM '96 S.R.L.

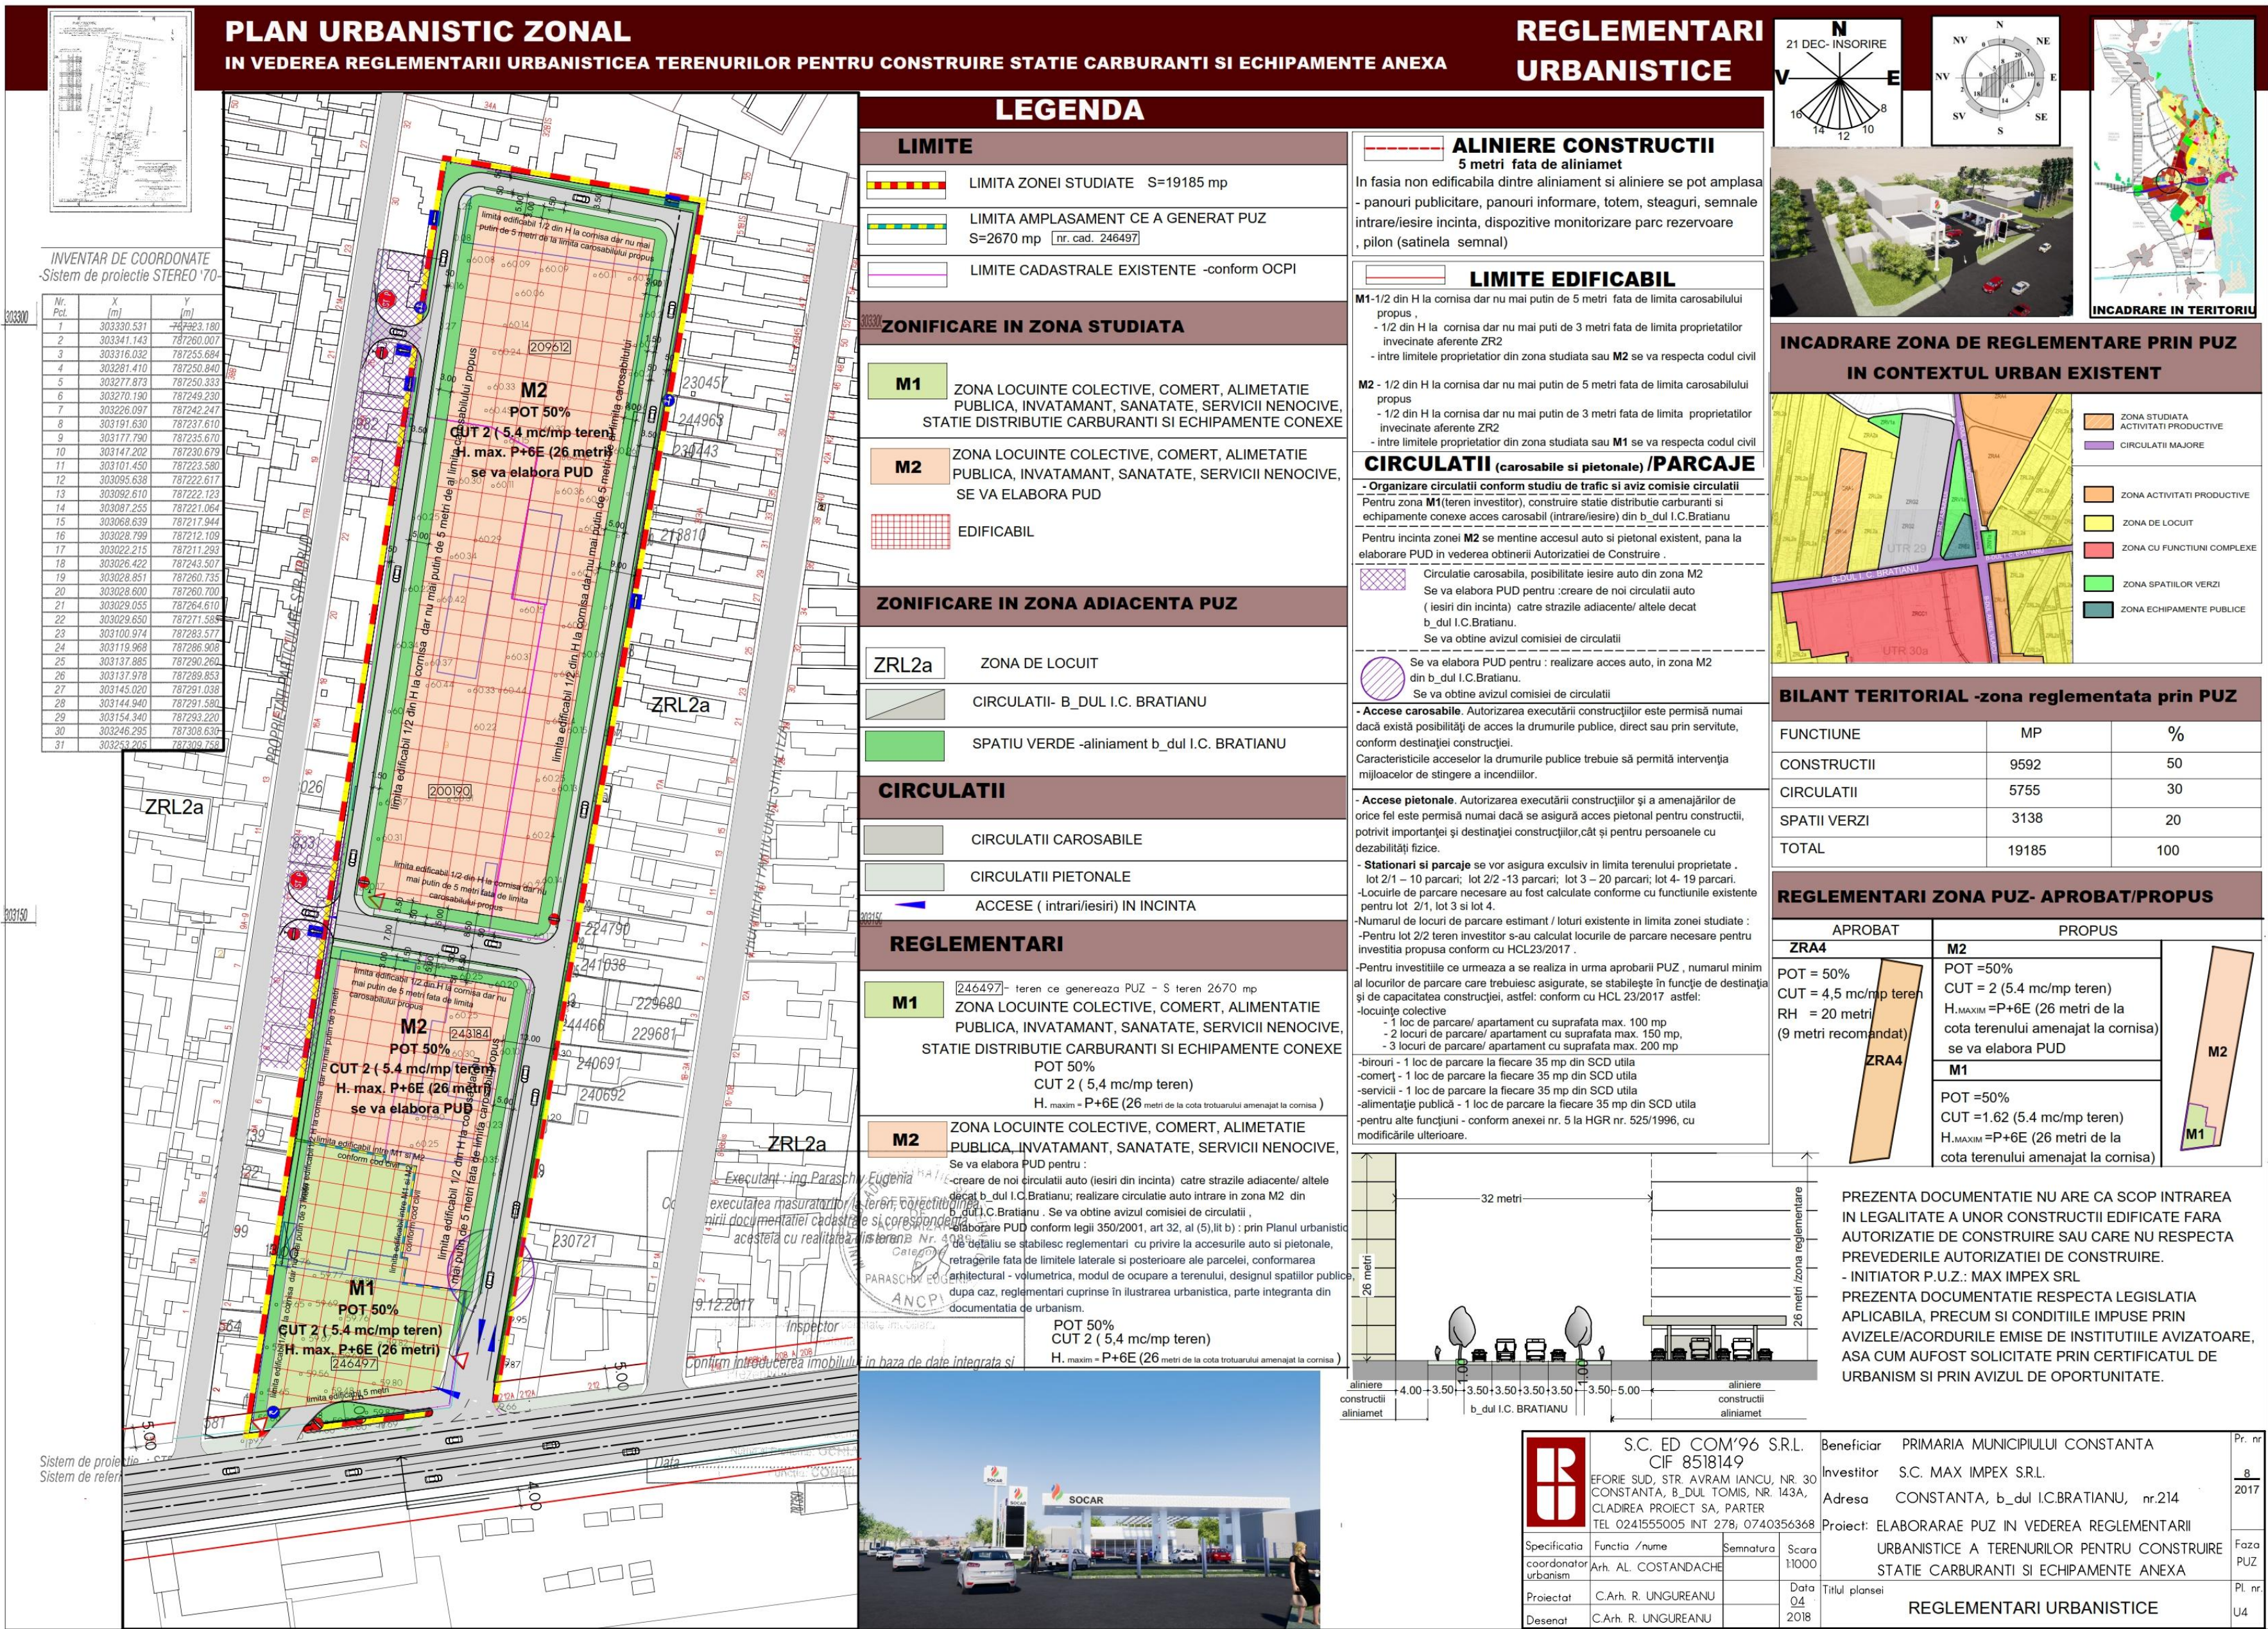

PUBLICUL ESTE INVITAT SA TRANSMITA OBSERVATII ASUPRA DOCUMENTELOR DISPONIBILE LA SEDIUL PRIMARIEI MUNICIPIULUI CONSTANTA – BD. TOMIS NR. 51, ET. 1 SERVICIUL STRATEGII SI PLANIFICARE URBANA.

Email: primarie@primaria-constanta.ro IN PERIOADA 16.05.2018– 10.06.2018 INTRE ORLE 08.00-16.00

- SERVICIUL DE STRATEGII SI PLANIFICARE URBANA VA COLECTA SI VA TRANSMITE ELABORATORULUI/ INITIATORULUI EVENTUALELE OBSERVATII FORMULATE.

- INITIATORUL/ELABORATORUL ARGUMENTEAZA (NE) PRELUAREA OBSERVATIILOR FORMULATE.

- RASPUNSUL LA OBSERVATIILE TRANSMISE IN SCRIS VA FI COMUNICAT DE CATRE PRIMARIA MUNICIPIULUI CONSTANTA.

- PERSOANA RESPONSABILA CU INFORMAREA SI CONSULTAREA PUBLICULUI: INSPECTOR SIMINA STAICULESCU

- ADRESA : PRIMARIA MUNICIPIULUI CONSTANTA -BD. TOMIS NR. 51, ETAJ 1, CAM. 121, SERVICIUL STRATEGII SI PLANIFICARE URBANA.

DATE DE CONTACT ELABORATOR: TELEFON 0740 356 368 email:office.edcom@gmail.com

ETAPELE PRECONIZATE PENTRU CONSULTAREA PUBLICULUI PANA LA APROBAREA PLANULUI , CONFORM H.C.L.NR.322/2016 PRIVIND APROBAREA REGULAMENTULUI DE INFORMARE SI CONSULTARE A PUBLICULUI IN ELABORAREA SAU REVIZUIRE PLANURILOR DE URBANISM LA NIVELUL MUNICIPIULUI CONSTANTA.

- ETAPA ELABORARII PROPUNERILOR – CONSULTAREA DOCUMENTATIEI 16.05.2018–10.06.2018 (25 ZILE CALENDARISTICE)
- COMUNICAREA REZULTATELOR 20.06. 2018 (10 ZILE CALENDARISTICE – minim)