


ANUNT CONSULTARE PUBLICA PENTRU ELABORARE PLAN URBANISTIC ZONAL

**MODIFICARE REGLEMENTARI URBANISTICE PENTRU ZONA DELIMITATA DE
Str.AVIATOR VASILE CRAIU, Str.PODULUI, Str.TRANSILVANIEI si Str.ROMEO POPESCU
conform Aviz de Oportunitate 153435/2018**

Initiator: OLTEANU CLAUDIU CONSTANTIN

Elaborator: S.C. ED COM'96 S.R.L.

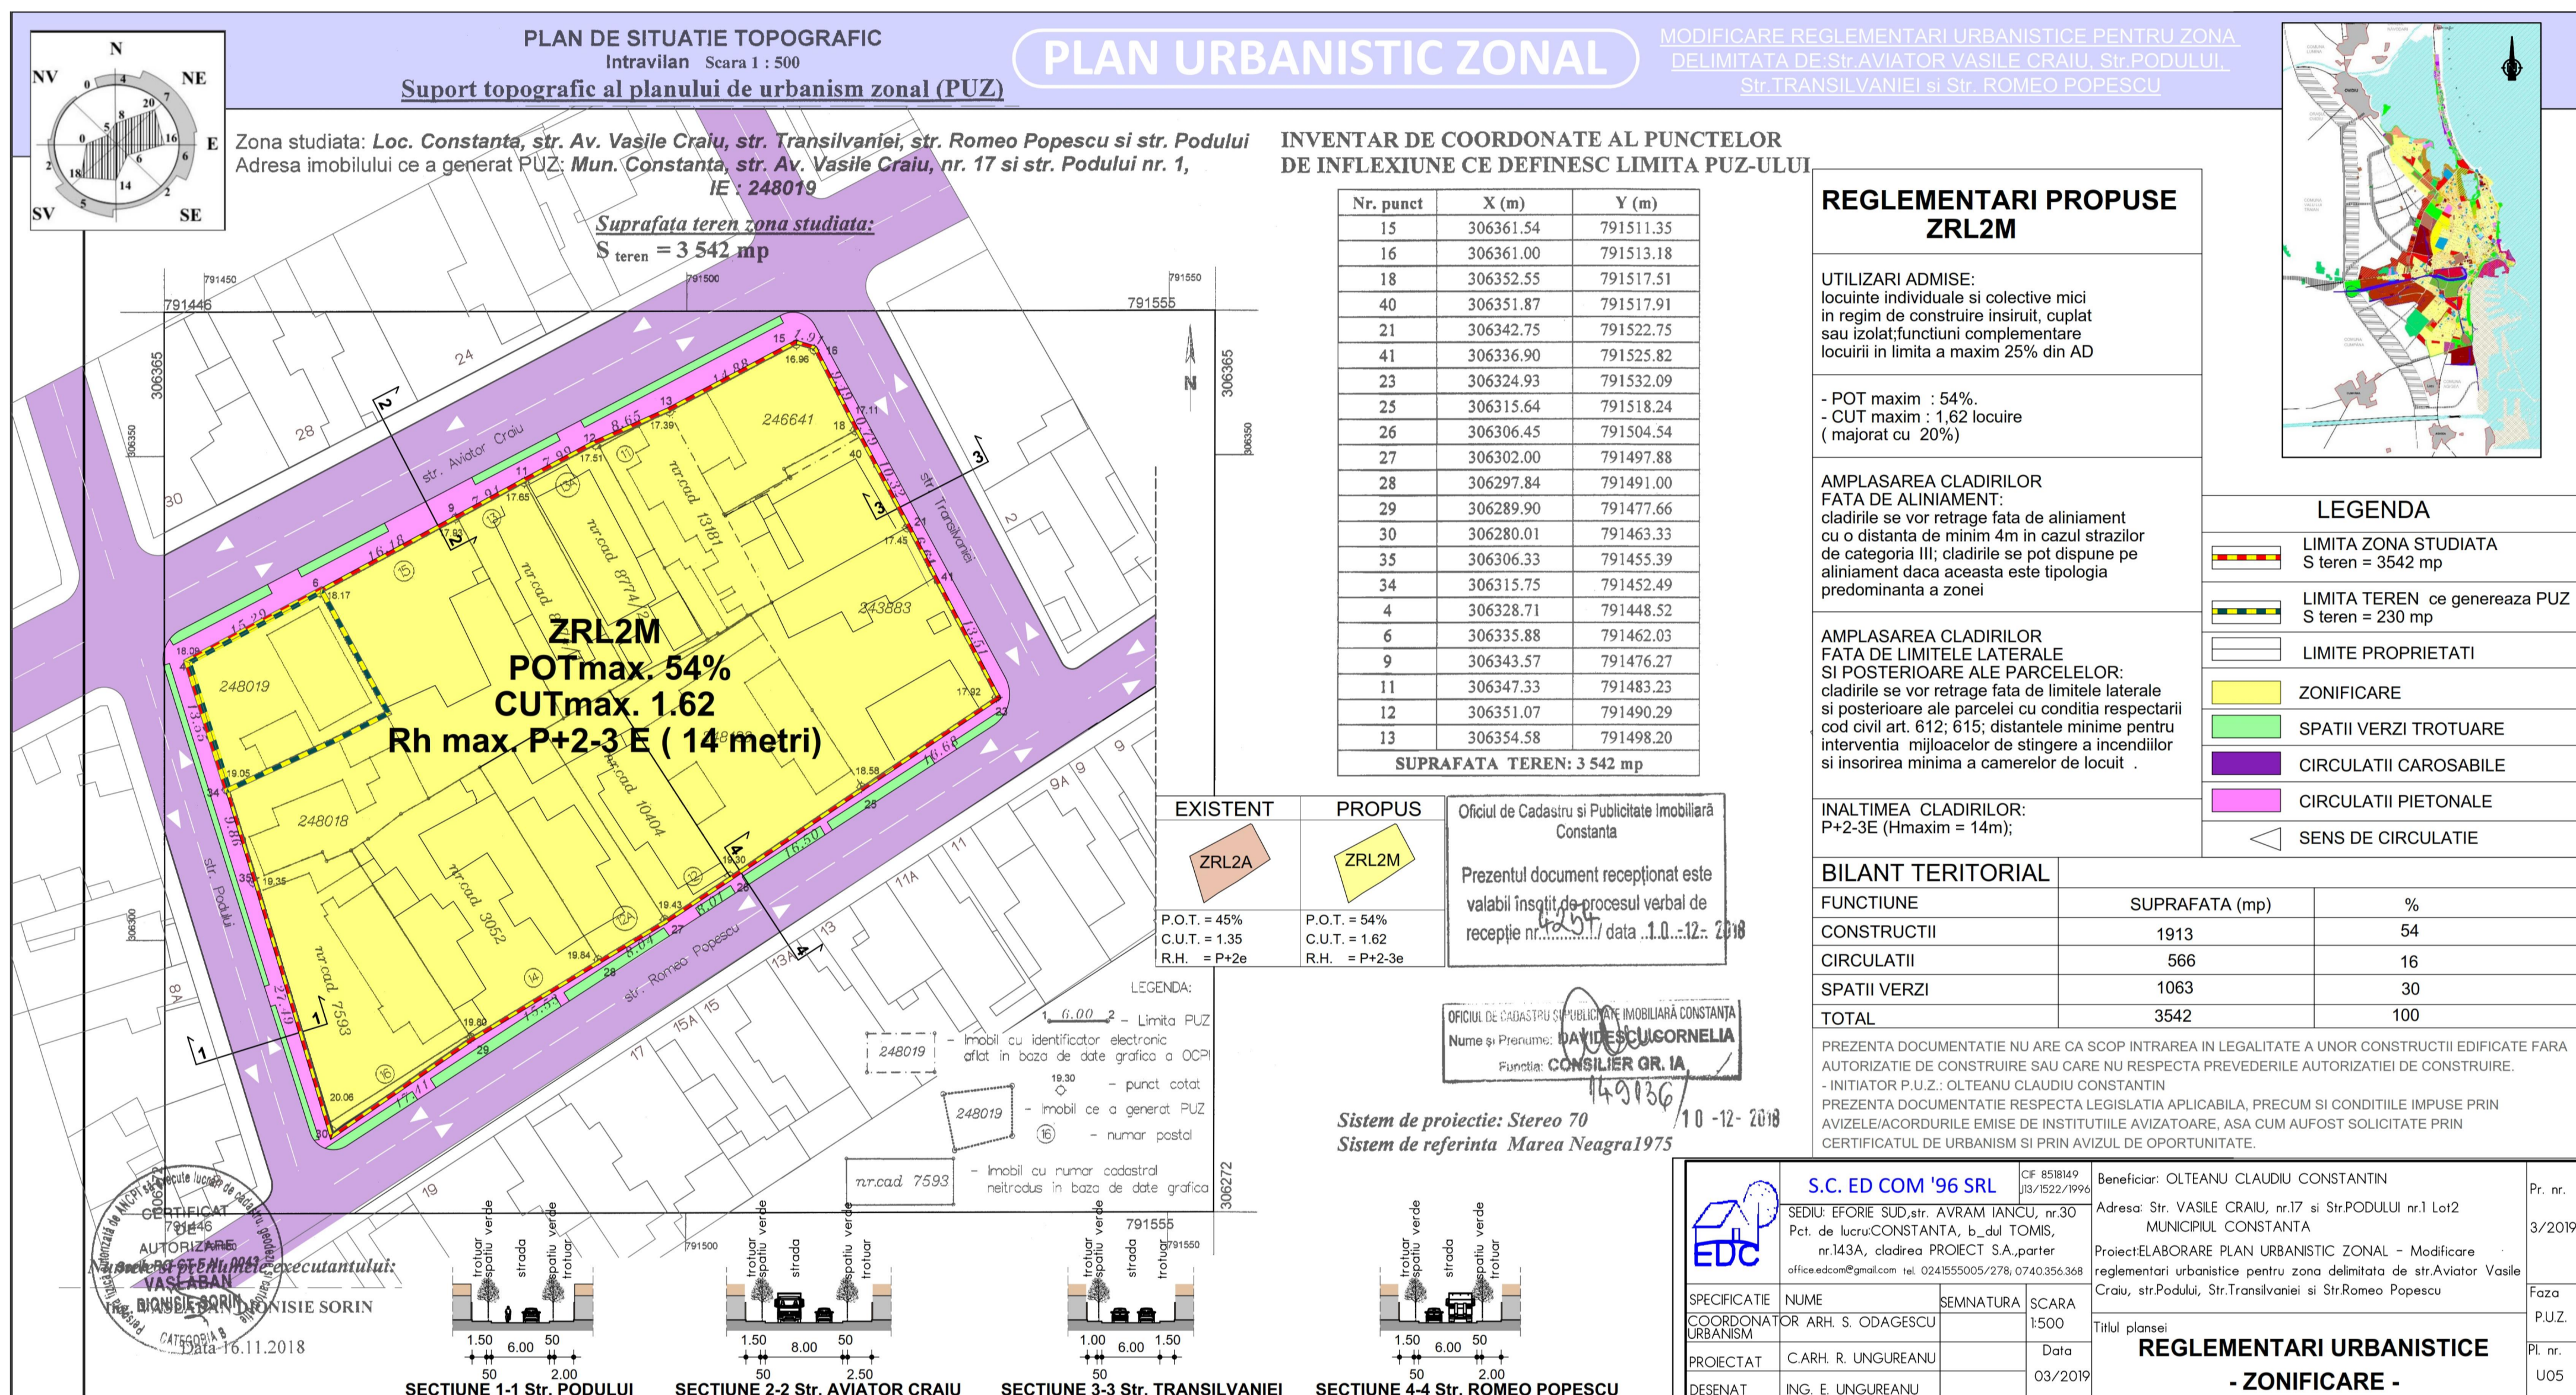

PUBLICUL ESTE INVITAT SA TRANSMITA OBSERVATII SI PROPUNERI privind intentia de elaborare a Planului Urbanistic Zonal in perioada: **13.06.2019 – 08.07.2019**

PUBLICUL ESTE INVITAT SA PARTICIPE LA DEZBATERE PUBLICA ORGANIZATA LA SEDIUL PRIMARIEI MUNICIPIULUI CONSTANTA, Bdul. TOMIS Nr.51, IN DATA DE 01.07.2019 INTRE ORELE 10:00-11:00

OBSERVAȚIILE SUNT NECESARE ÎN VEDEREA STABILIRII CERINȚELOR DE ELABORARE VOR FI TRANSMISE IN SCRIS, IN FORMAT ELECTRONIC PRIN E-MAIL LA ADRESA primarie@primaria-constanta.ro, PRIN POSTA LA ADRESA BD.TOMIS, Nr.51 SAU DEPUSE LA REGISTRATURA PMC, LA CENTRUL DE INFORMARE CETATENI (CIC) SITUAT IN INCINTA CITY PARC MALL, BD. ALEXANDRU LAPUSNEANU NR. 116C.

SERVICIUL STRATEGII SI PLANIFICARE URBANA VA COLECTA SI VA TRANSMITE PROIECTANTULUI/ INITIATORULUI EVENTUALELE OPINII/OBSERVATII FORMULATE

INITIATORUL/ELABORATORUL ARGUMENTEAZA (NE)PRELUAREA OPINIILOR, OBSERVATIILOR FORMULATE
PERSOANA RESPONSABILA CU INFORMAREA SI CONSULTAREA PUBLICULUI: INSPECTOR SIMINA STAICULESCU ADRESA: PRIMARIA MUN. CONSTANTA, BD. TOMIS NR.51, ETAJ 1, SERVICIUL STRATEGII SI PLANIFICARE URBANA, CAMERA 121
DATE DE CONTACT ELABORATOR: office.edcom@gmail.com

ETAPELE PRECONIZATE PENTRU CONSULTAREA PUBLICULUI PANA LA APROBAREA PLANULUI: CONFORM H.C.L. NR. 322/2016 PRIVIND APROBAREA REGULAMENTULUI DE INFORMARE SI CONSULTARE A PUBLICULUI IN ELABORAREA SAU REVIZUIREA PLANURILOR DE URBANISM LA NIVELUL MUN. CONSTANTA:

- ETAPA ELABORĂRII PROPUNERILOR - CONSULTARE DOCUMENTAȚIE **13.06.2019 - 08.07.2019**
- DEZBATERE PUBLICA **01.07.2019** INTRE ORELE **10:00-11:00**
- COMUNICARE REZULTATE **19.07.2019**