


## CONSULTARE ASUPRA PROPUNERILOR PRELIMINARE

PLAN URBANISTIC ZONAL - pentru terenul delimitat de Strazile: Mugurului, Mesterul Manole, Hatman Luca Arbore si Valea Alba.

Initiator: LUPSA NICOLAE

Elaborator: SC URMAStudio SRL - urb. Simion Mihai - Andrei

Argumentare: Obiectivul planului urbanistic zonal consta in studierea, reglementarea si modificarea reglementarilor urbanistice aprobate in limitele zonei studiate.

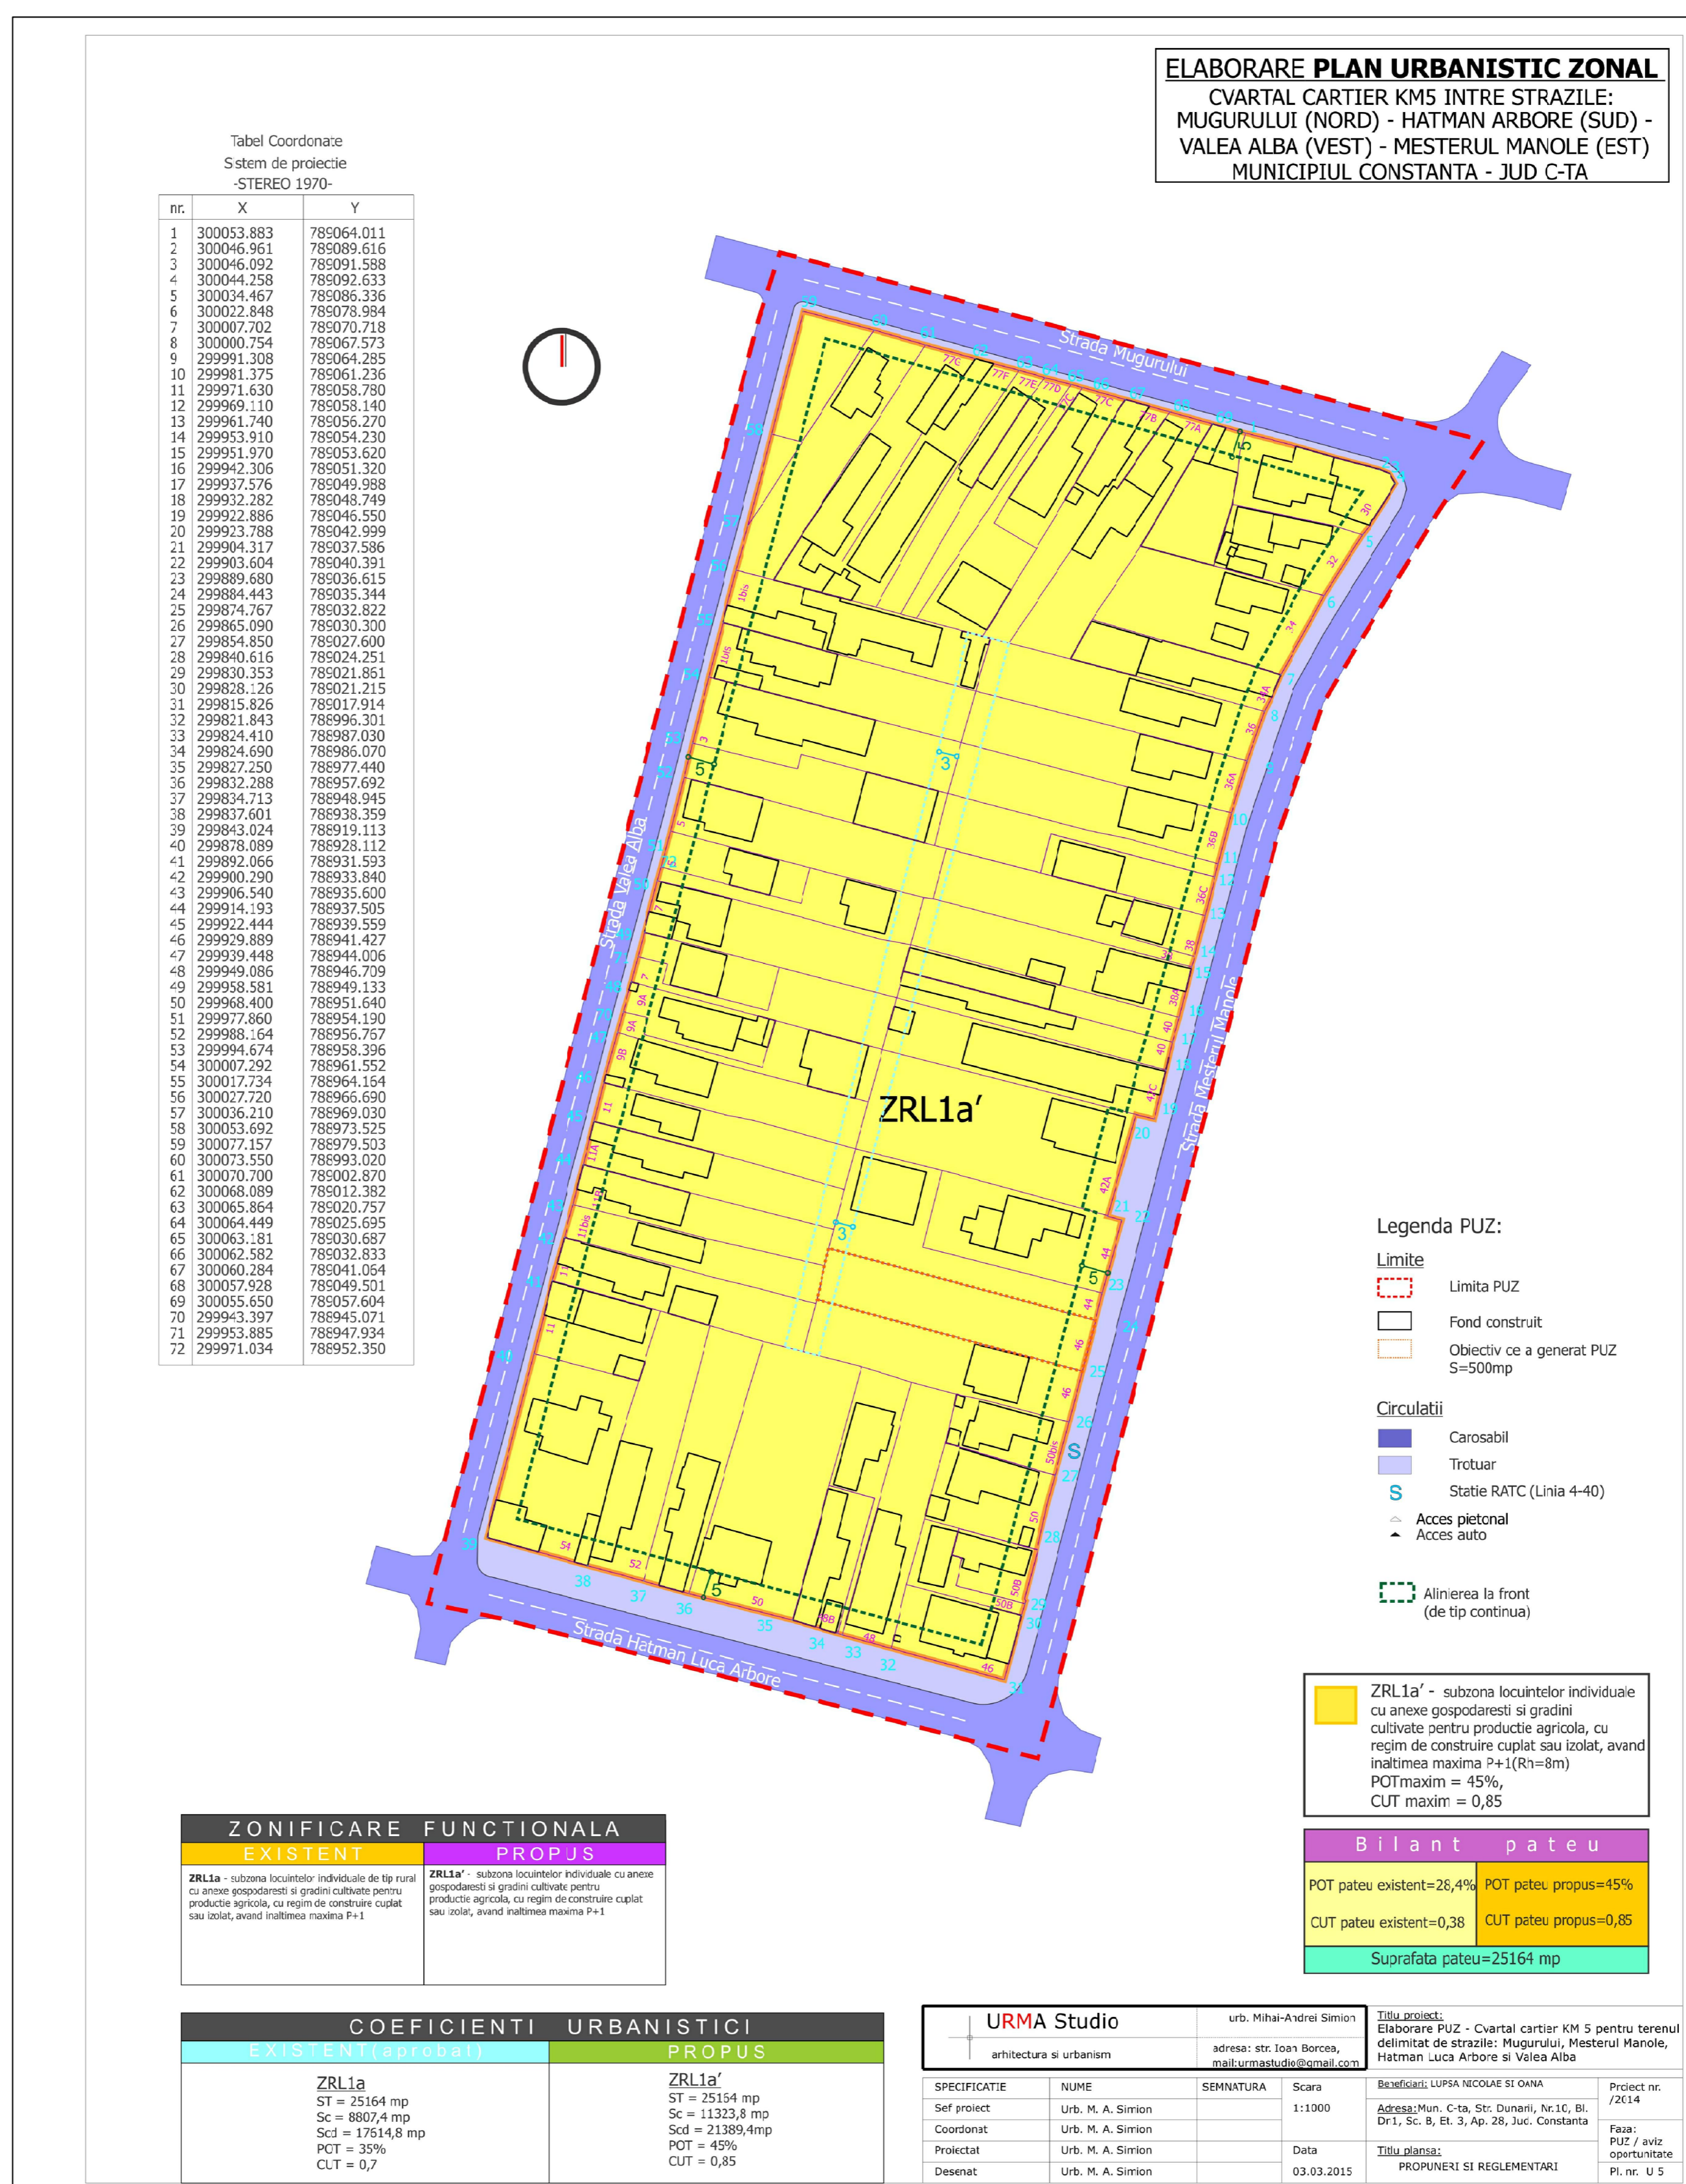

Publicul este invitat sa transmita observatii si propuneri asupra documentelor disponibile la sediul Primariei Municipiului Constanta - Bd. Tomis, nr. 51, etaj 1, Birou Strategii urbane in perioada 26.09.2016 - 21.10.2016

Publicul este invitat sa participe la dezbaterile publice organizate la sediul Primariei Municipiului Constanta Bd. Tomis nr. 51, sala de sedinte Remus Opreanu in data de 14.10.2016 orele 10:00.

Persoana responsabila cu informarea si consultarea publicului din partea elaboratorului  
 > Simion Mihai-Andrei tel:0723220765