


# ANUNT DE CONSULTARE ASUPRA PROPUNERILOR PRELIMINARE ELABORARE PLAN URBANISTIC DE DETALIU STATIONE MAMAIA,ROYAL CLUB, MUN.CONSTANTA

**BENEFICIAR:SC SUNRISE LITORAL SRL;INVESTITOR:SC SOLID HOUSE SRL  
ELABORATOR: BIROU INDIVIDUAL ARHITECTURA MARCULESCU ROXANA**

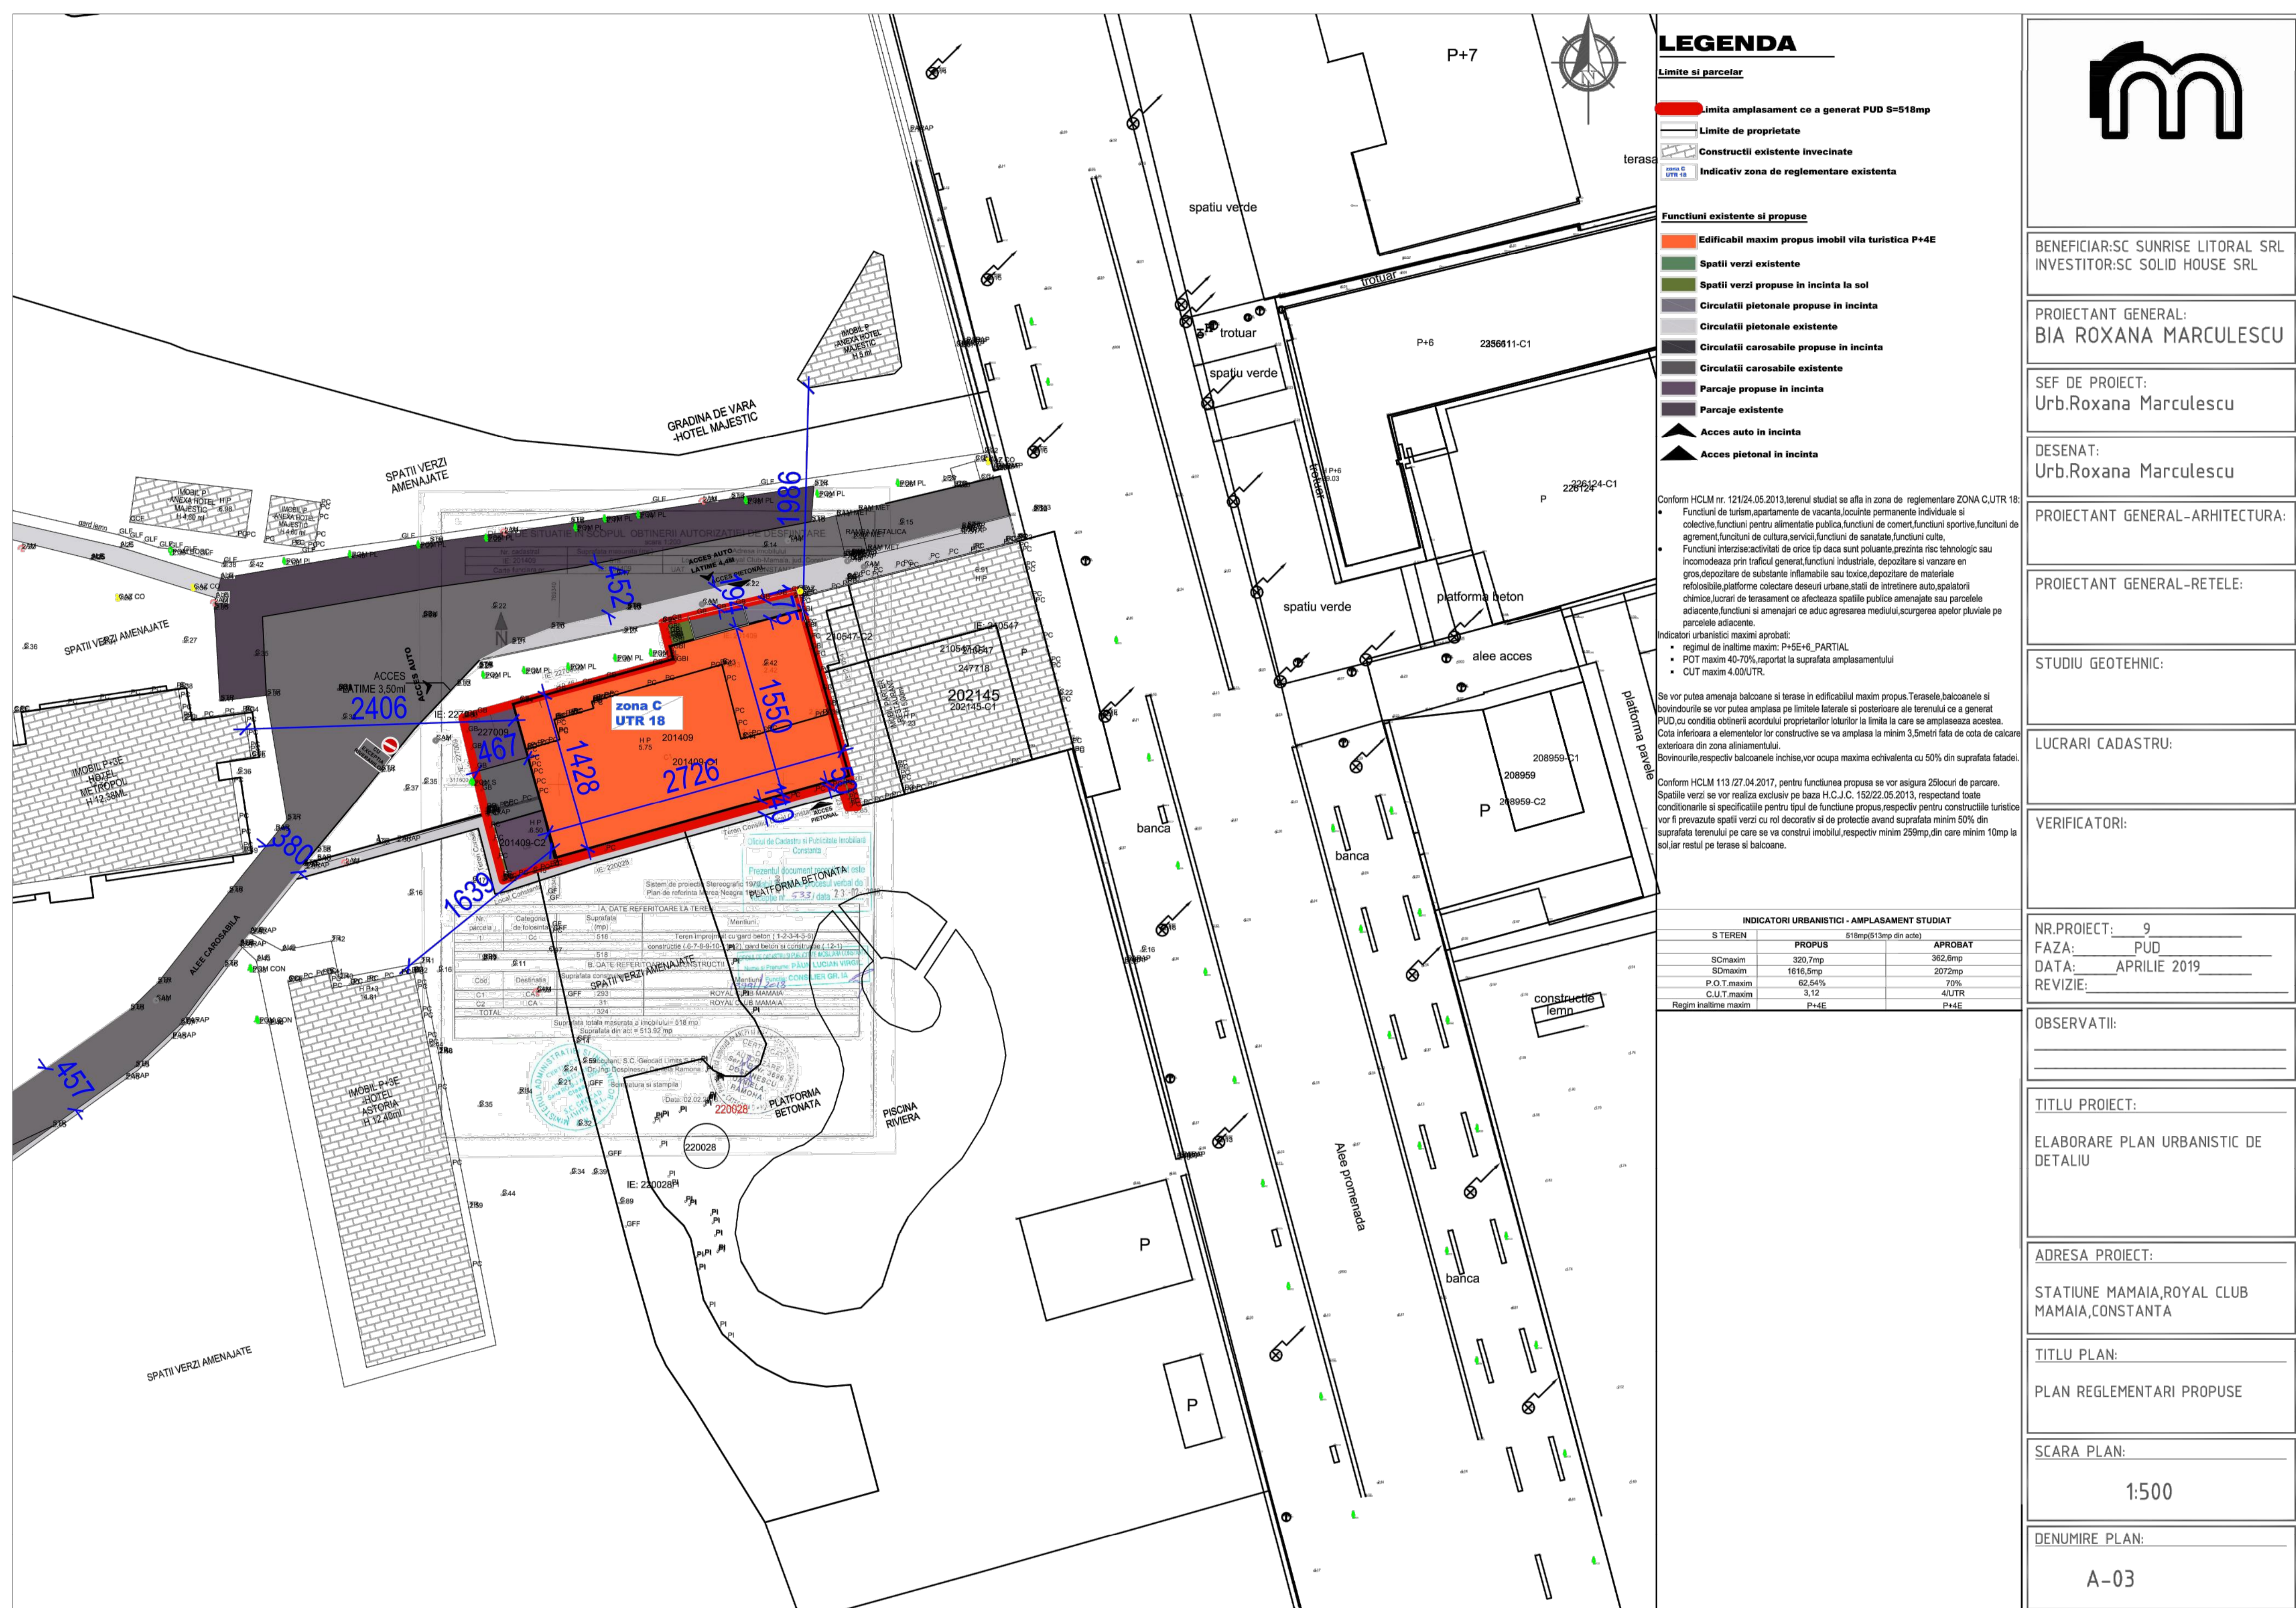

**PUBLICUL ESTE INVITAT SA TRANSMITA OBSERVATII ASUPRA DOCUMENTELOR DISPONIBILE LA SEDIUL PRIMARIEI MUNICIPIULUI CONSTANTA - BD. TOMIS NR. 51, ETAJ 1, SERVICIUL STRATEGII SI PLANIFICARE URBANA, IN PERIOADA 03.12.2019 - 18.12.2019 INTRE ORELE 08:00 - 16:00, prin email: [primarie@primaria-constanta.ro](mailto:primarie@primaria-constanta.ro), prin posta la adresa Primaria Municipiului Constanta - Bd. Tomis,nr. 51, etaj 1, Serviciul Strategii Urbane sau la registratura Primariei municipiului Constanta, la Centrul de Informare Cetateni,din incinta City Park Mall - Bd. Al. Lapusneanu nr. 116C**

- BIROUL STRATEGII URBALE VA COLECTA SI VA TRANSMITE ELABORATORULUI/INITIATORULUI EVENTUALELE OBSERVATII FORMULATE;
- INITIATORUL/ ELABORATORUL ARGUMENTEAZA (NE)PRELUAREA OBSERVATIILOR FORMULATE
- RASPUNSUL LA OBSERVATIILE TRANSMISE IN SCRIS VA FI COMUNICAT IN SCRIS DE CATRE PRIMARIA MUNICIPIULUI CONSTANTA
- PERSOANA RESPONSABILA CU INFORMAREA SI CONSULTAREA PUBLICULUI: INSPECTOR SIMINA STAICULESCU

**DATE CONTACT ELABORATOR:0723361767 URB.ROXANA MARCULESCU  
email:arhitectroxanamarculescu@gmail.com  
ETAPELE PRECONIZATE PENTRU CONSULTAREA PUBLICULUI PANA LA APROBAREA PLANULUI: CONFORM H.C.L. NR. 322/2016 PRIVIND APROBAREA REGULAMENTULUI DE INFORMARE SI CONSULTARE A PUBLICULUI IN ELABORAREA SAU REVIZUIREA PLANURILOR DE URBANISM LA NIVELUL MUNICIPIULUI CONSTANTA  
ETAPA ELABORARII PROPUNERILOR - CONSULTAREA DOCUMENTATIEI 03.12.2019 - 18.12.2019(15 ZILE CALENDARISTICE)  
- COMUNICAREA REZULTATELOR 19.12.2019 - 29.12.2019 (10 ZILE CALENDARISTICE)**