


**ANUNT DE CONSULTARE
ASUPRA PROPUNERILOR PRELIMINARE
ELABORARE PLAN URBANISTIC DE DETALIU
CONSTRUIRE IMOBIL D+P+3E-LOCUINTE COLECTIVE**

**Adresa imobilului: Mun.CONSTANTA, Cartier PALAZU MARE,
Str.IONEL TEODOREANU, Nr.30D**

Argumentare: se cere reglementarea terenului pentru construirea unui imobil cu destinatia locuinte colective.

INITIATOR: STAR RENT APARTMENT S.R.L.

ELABORATOR: ED COM '96 S.R.L.

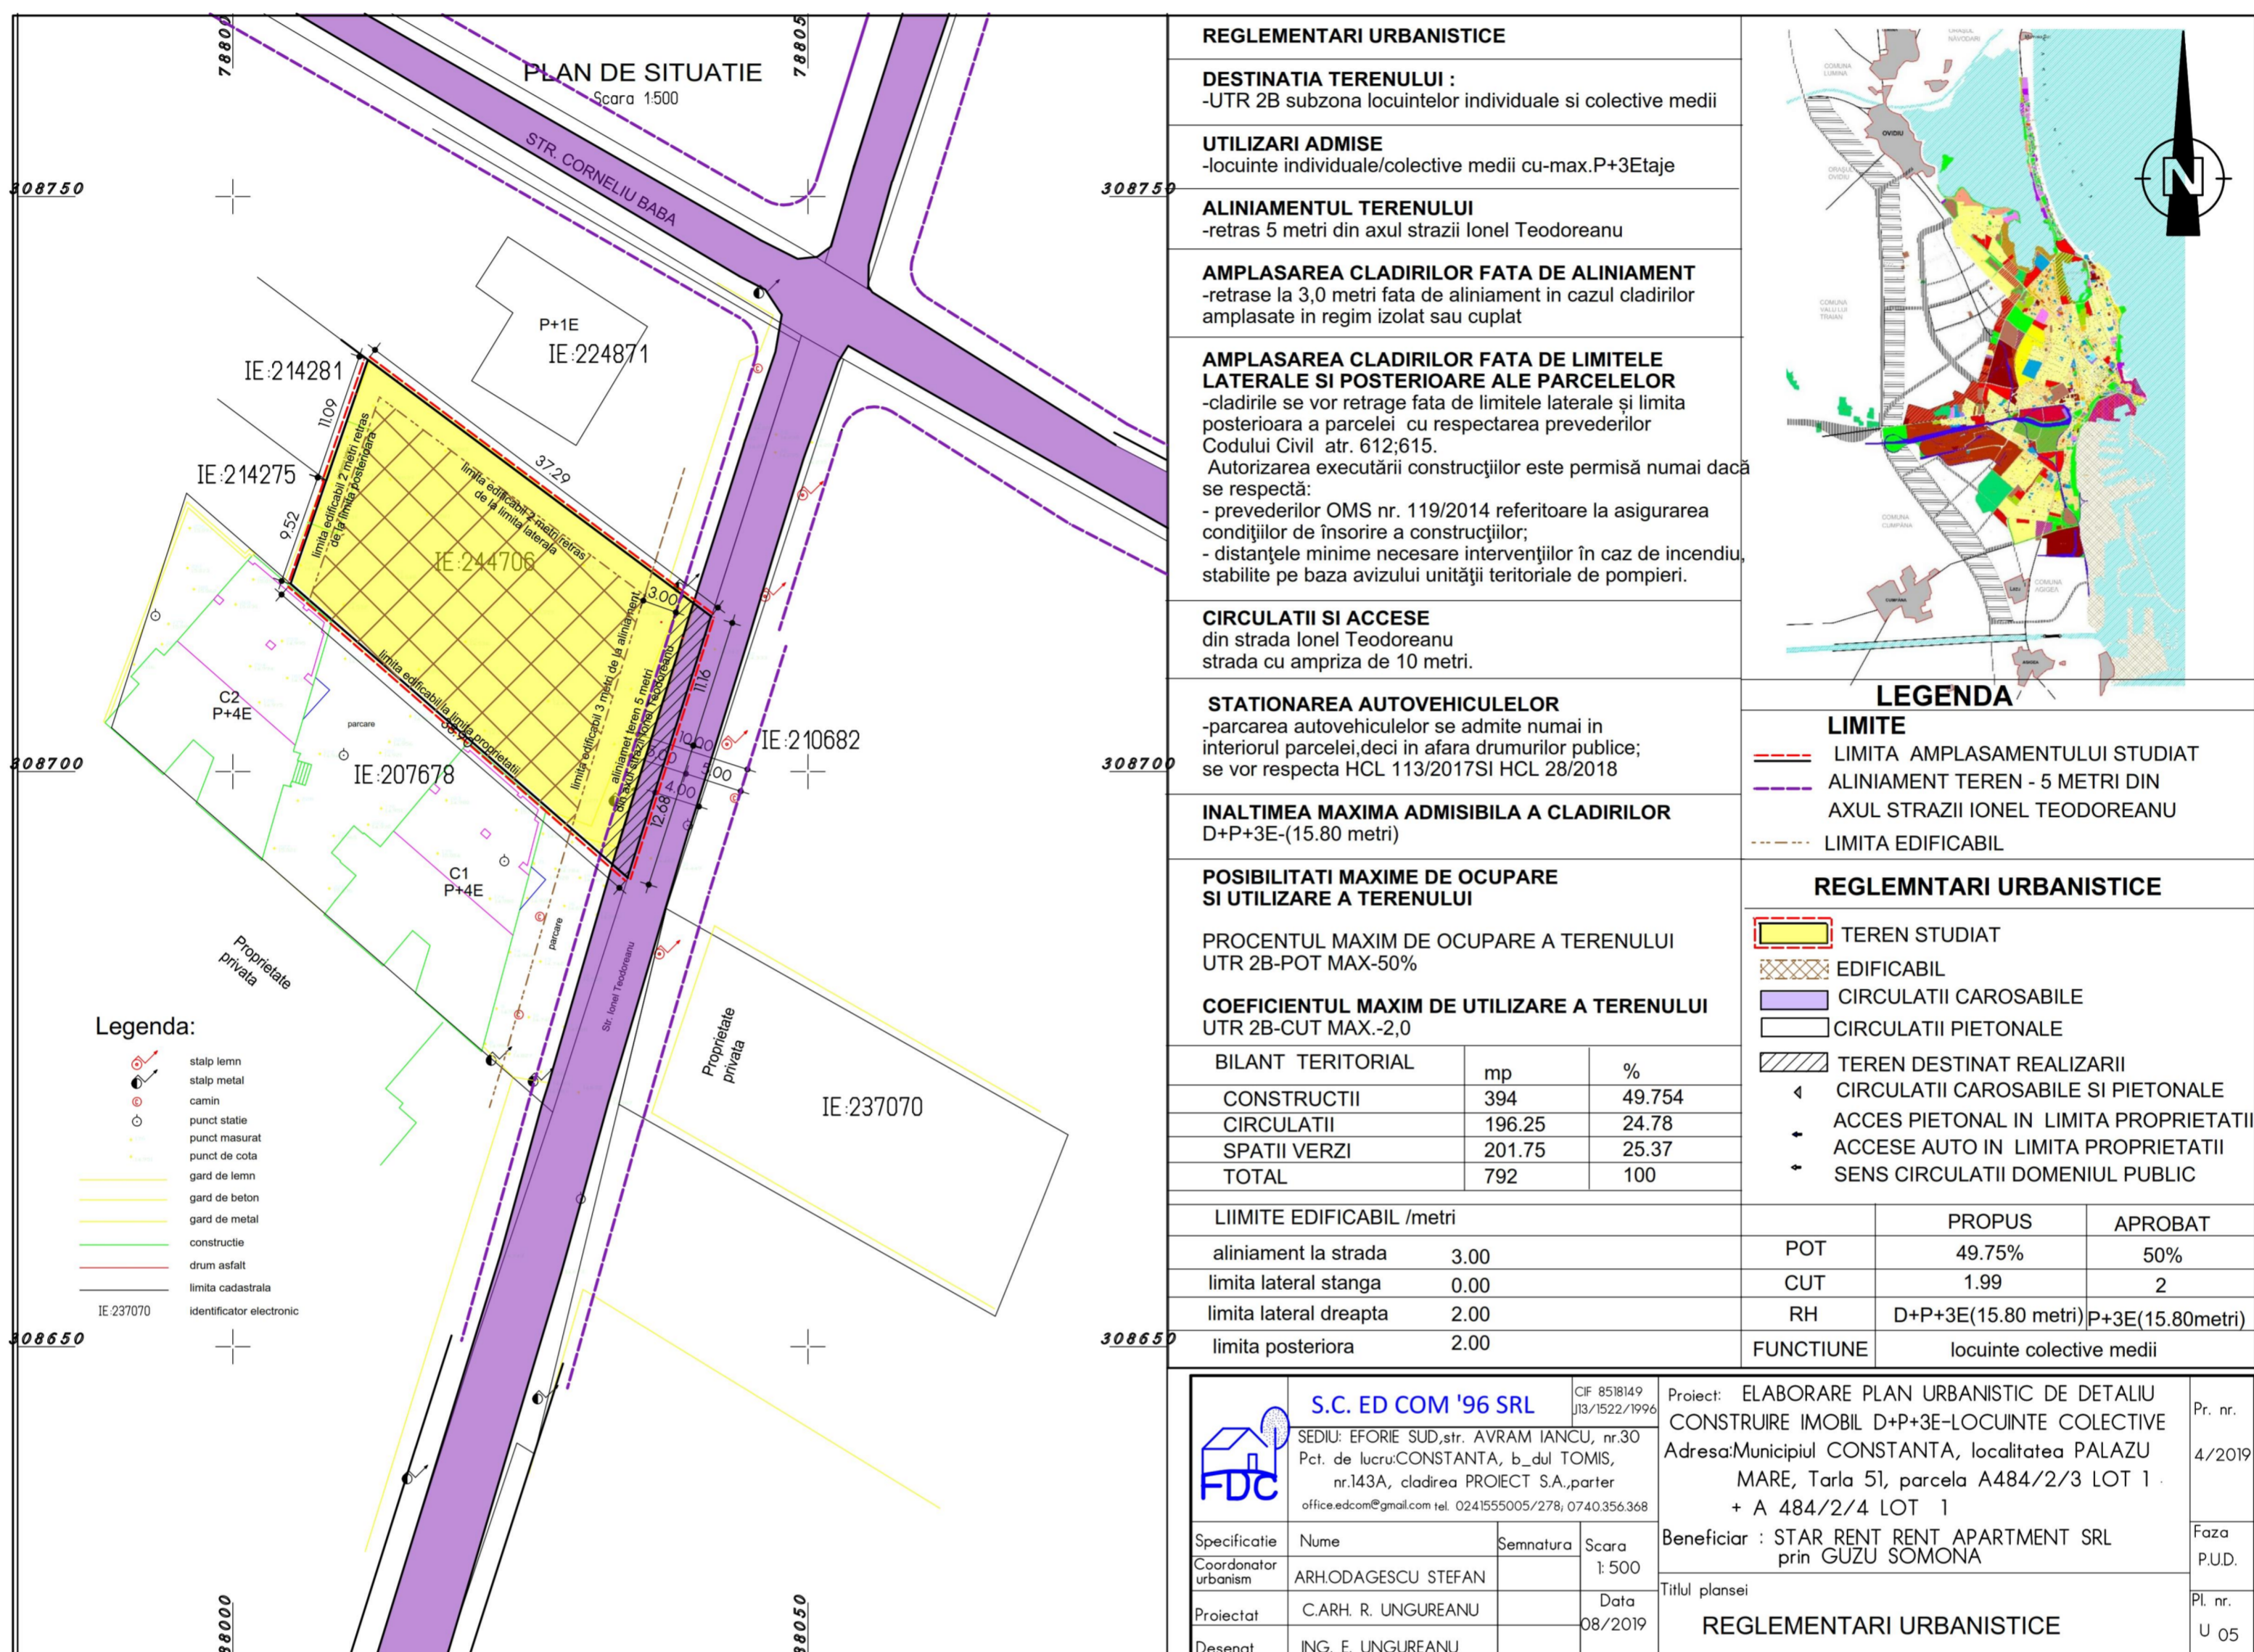

**PUBLICUL ESTE INVITAT SA TRANSMITA OBSERVATII ASUPRA DOCUMENTELOR
DISPONIBILE LA SEDIUL PRIMARIEI MUNICIPIULUI CONSTANTA - BD. TOMIS NR. 51,
ETAJ 1,CAM.121- SERVICIUL STRATEGII SI PLANIFICARE URBANA,
IN PERIOADA 03.12.2019 - 18.12.2019 INTRE ORELE 08:00 - 16:00, prin email:**

primarie@primaria-constanta.ro,

prin posta la adresa Primaria Municipiului Constanta - Bd. Tomis,nr. 51, etaj 1, Serviciul Strategii
si Planificare Urbana sau

la registratura Primariei municipiului Constanta, la Centrul de Informare Cetateni,
din incinta City Park Mall - Bd. Al. Lapusneanu nr. 116C

- **SERVICIUL STRATEGII URBALE VA COLECTA SI VA TRANSMITE INITIATORULUI/ELABORATORULUI EVENTUALELE OBSERVATII FORMULATE;**
- **INITIATORUL/ ELABORATORUL ARGUMENTEAZA (NE)PRELUAREA OBSERVATIILOR FORMULATE**
- **RASPUNSUL LA OBSERVATIILE TRANSMISE IN SCRIS VA FI COMUNICAT IN SCRIS DE CATRE PRIMARIA MUNICIPIULUI CONSTANTA**
- **PERSOANA RESPONSABILA CU INFORMAREA SI CONSULTAREA PUBLICULUI: INSPECTOR SIMINA STAICULESCU**

DATE CONTACT ELABORATOR: C.Arh.UNGUREANU RODICA
email:office.edcom@gmail.com

ETAPELE PRECONIZATE PENTRU CONSULTAREA PUBLICULUI PANA LA APROBAREA PLANULUI: CONFORM H.C.L. NR. 322/2016 PRIVIND APROBAREA REGULAMENTULUI DE INFORMARE SI CONSULTARE A PUBLICULUI IN ELABORAREA SAU REVIZUIREA PLANURILOR DE URBANISM LA NIVELUL MUNICIPIULUI CONSTANTA

**-ETAPA ELABORARII PROPUNERILOR -CONSULTAREA DOCUMENTATIEI 03.12.2019 -18.12.2019(15 ZILE CALENDARISTICE)
-COMUNICAREA REZULTATELOR 30.12.2019**