


ANUNT CONSULTARE PUBLICA PENTRU ELABORARE PLAN URBANISTIC ZONAL

PENTRU TERITORIUL DELIMITAT DE Bdul.TOMIS, Str.AMSTERDAM, Str.MADRID,
Str.BREST conform Aviz de Oportunitate nr.133386/2017

Initiator: S.C. IMPACT DEVELOPER & CONTRACTOR S.A.

Elaborator: S.C. ED COM'96 S.R.L.

PLAN URBANISTIC ZONAL- GREEN FIELD- CONSTANTA

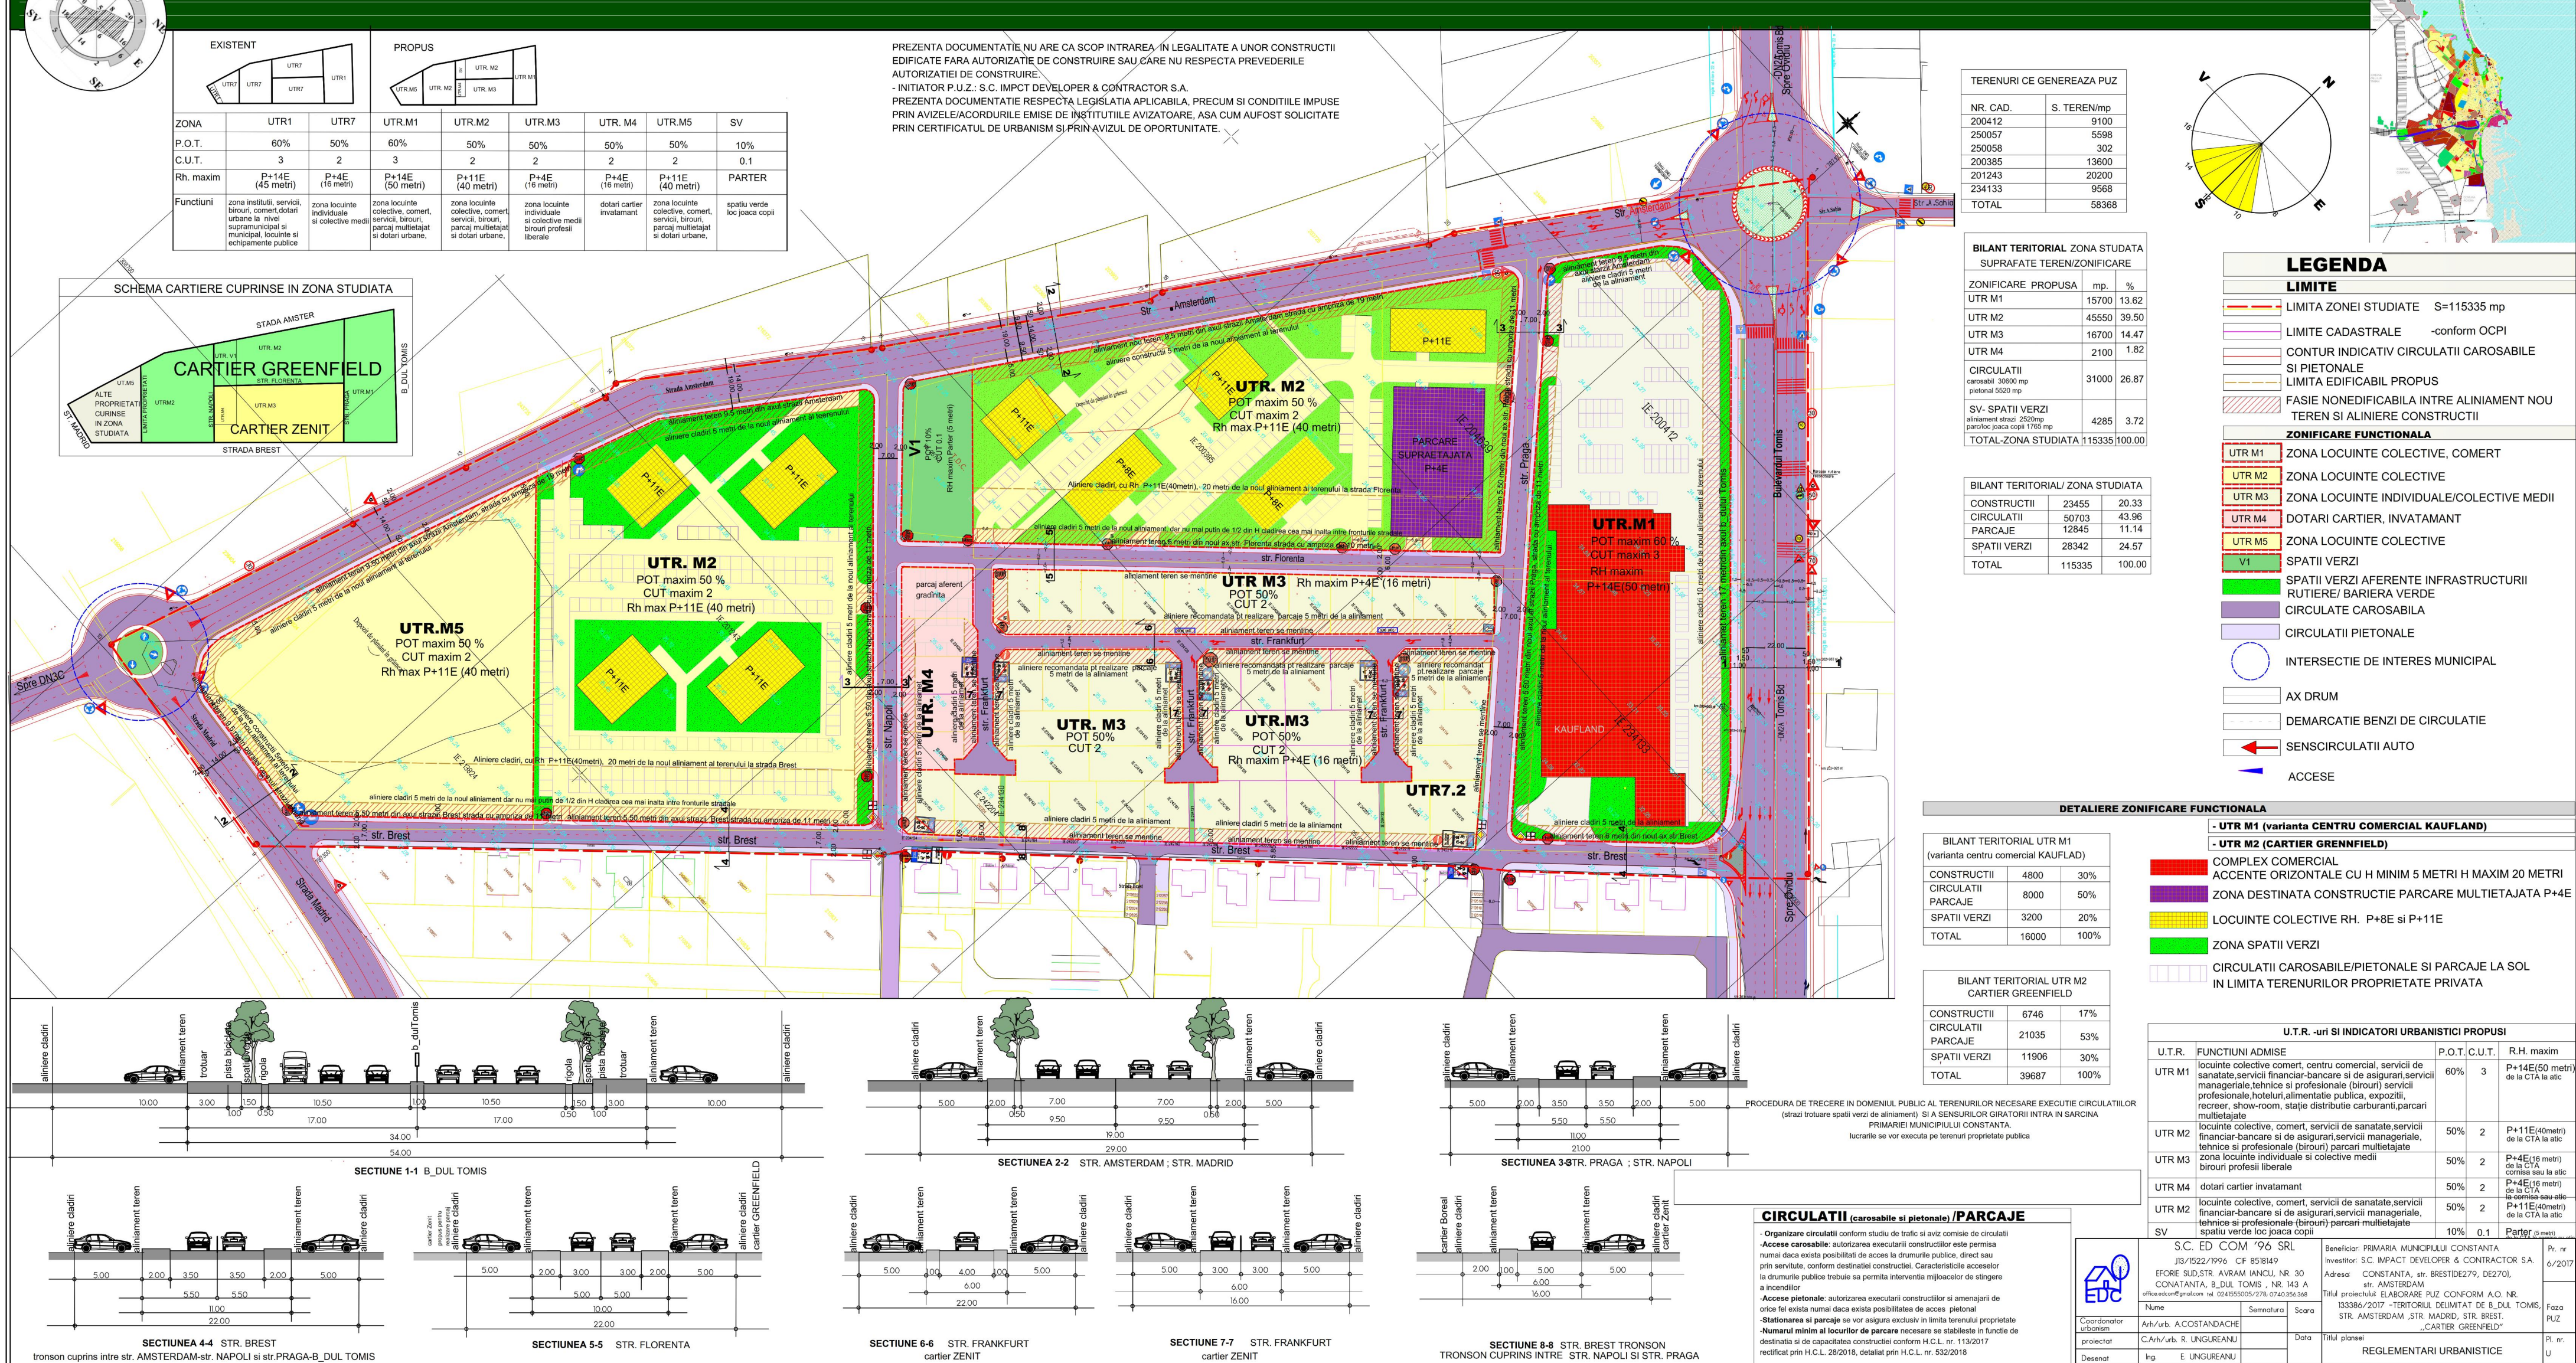

PUBLICUL ESTE INVITAT SA TRANSMITA OBSERVATII SI PROPUNERI privind intentia de elaborare a Planului Urbanistic Zonal in perioada: **03.06.2019 - 28.06.2019**

PUBLICUL ESTE INVITAT SA PARTICIPE LA DEZBATERE PUBLICA ORGANIZATA LA SEDIUL PRIMARIEI MUNICIPIULUI CONSTANTA, Bdul. TOMIS Nr.51, IN DATA DE 26.06.2019 INTRE ORELE 11:00-12:00

OBSERVAȚIILE SUNT NECESARE ÎN VEDEREA STABILIRII CERINȚELOR DE ELABORARE VOR FI TRANSMISE ÎN SCRIS, ÎN FORMAT ELECTRONIC PRIN E-MAIL LA ADRESA primarie@primaria-constanta.ro, PRIN POSTA LA ADRESA BD.TOMIS, Nr.51 SAU DEPUSE LA REGISTRATURA PMC, LA CENTRUL DE INFORMARE CETATENI (CIC) SITUAT ÎN INCINTA CITY PARC MALL, BD. ALEXANDRU LAPUSNEANU NR. 116C.

SERVICIUL STRATEGII SI PLANIFICARE URBANA VA COLECTA SI VA TRANSMITE PROIECTANTULUI/ INITIATORULUI EVENTUALELE OPINII/OBSERVATII FORMULATE

INITIATORUL/ELABORATORUL ARGUMENTEAZA (NE)PRELUAREA OPINIILOR, OBSERVATIILOR FORMULATE PERSOANA RESPONSABILA CU INFORMAREA SI CONSULTAREA PUBLICULUI: INSPECTOR SIMINA STAICULESCU ADRESA: PRIMARIA MUN. CONSTANTA, BD. TOMIS NR.51, ETAJ 1, SERVICIUL STRATEGII SI PLANIFICARE URBANA, CAMERA 121 DATE DE CONTACT ELABORATOR: office.edcom@gmail.com

ETAPELE PRECONIZATE PENTRU CONSULTAREA PUBLICULUI PANA LA APROBAREA PLANULUI: CONFORM H.C.L. NR. 322/2016 PRIVIND APROBAREA REGULAMENTULUI DE INFORMARE SI CONSULTARE A PUBLICULUI ÎN ELABORAREA SAU REVIZUIREA PLANURILOR DE URBANISM LA NIVELUL MUN. CONSTANTA:

- ETAPA ELABORĂRII PROPUNERILOR - CONSULTARE DOCUMENTAȚIE **03.06.2019 - 28.06.2019**
- DEZBATERE PUBLICA **26.06.2019** ÎNTRU ORELE **11:00-12:00**
- COMUNICARE REZULTATE **09.07.2019**