


INTENTIE DE ELABORARE PLAN URBANISTIC ZONAL DELIMITAT DE STR.STEAGULUI,ALEE DE ACCES,STR.BIRUINTEI SI STR.SOVEJA, conform aviz de oportunitate nr.55490/12.05.2017

ARGUMENTARE:OBIECTIVUL PLANULUI URBANISTIC ZONAL CONSTA IN REGLEMENTAREA TERENULUI CE A INITIAT PUZ ,ORGANIZAREA TRAMEI STRADALE DIN ZONA DE STUDIU CONFORM LEGISLATIEI IN VIGOARE, REGLEMENTAREA ZONEI DE PARCAJE SI SPATII VERZI DIN ZONA DE STUDIU
INITIATOR: SC CAMBELA PROD SRL
ELABORATOR:BIROU INDIVIDUAL DE ARHITECTURA MARCULESCU ROXANA,URB.MARCULESCU ROXANA

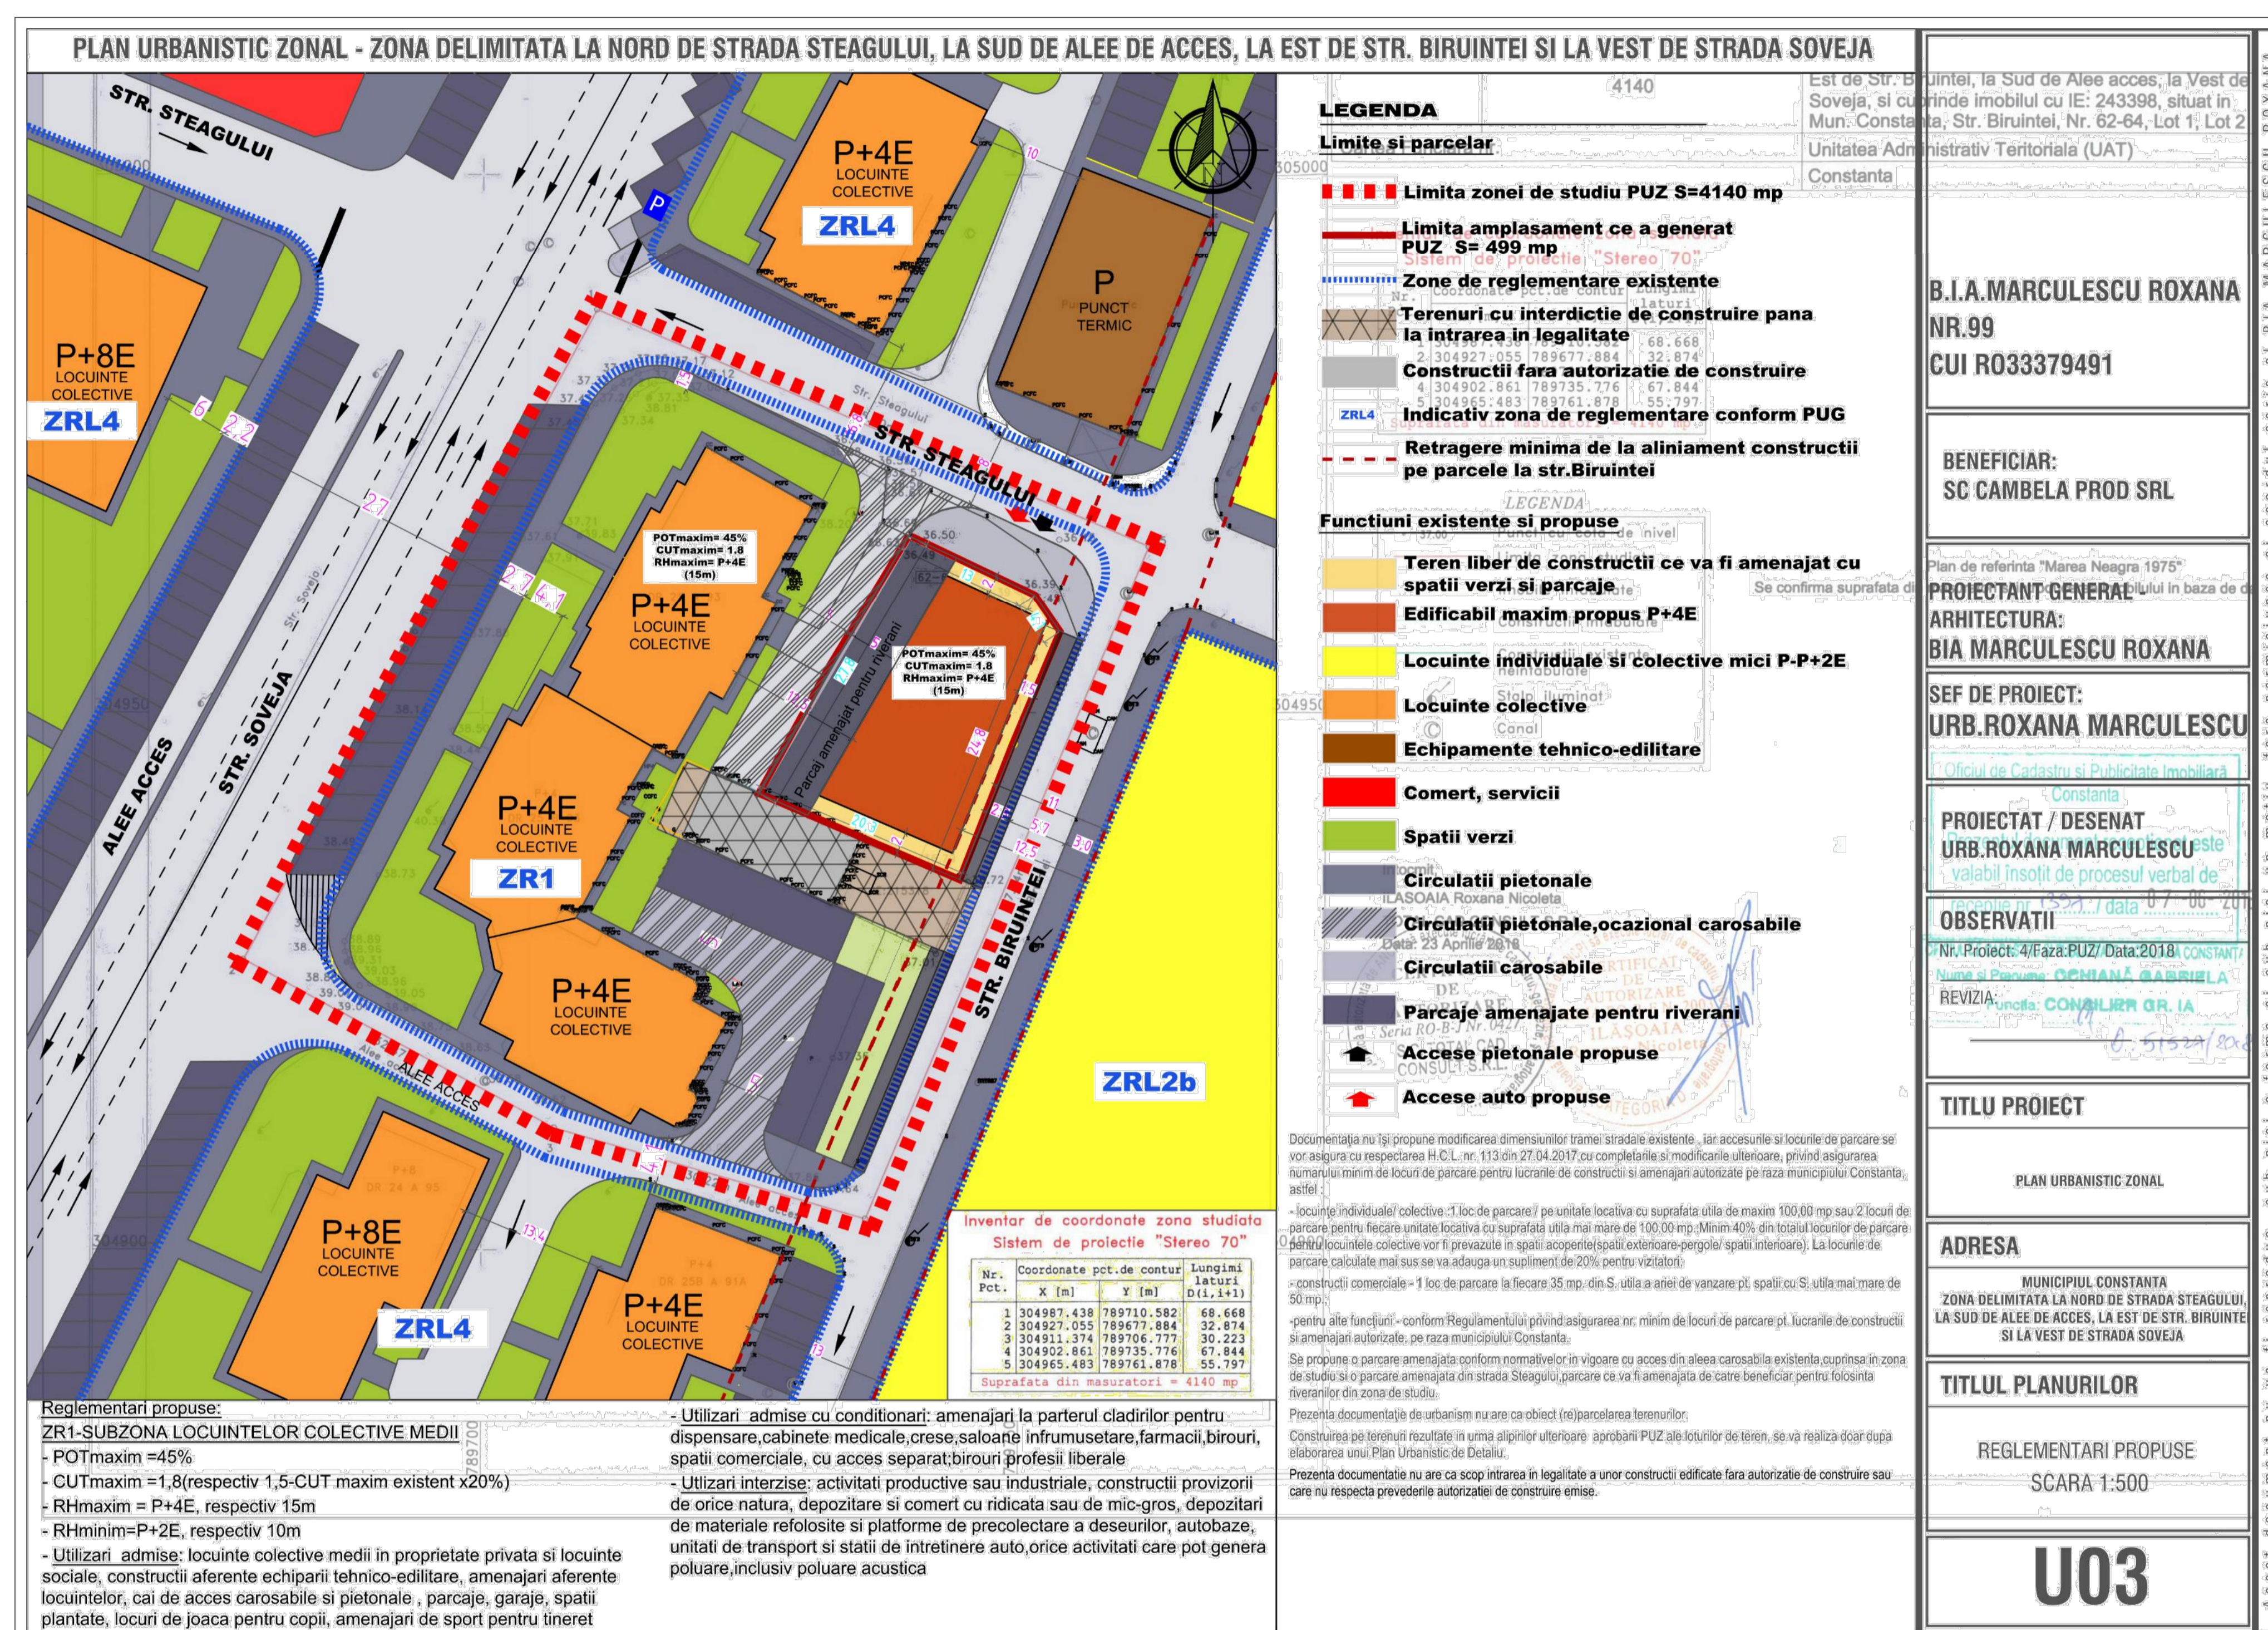

PUBLICUL ESTE INVITAT SA TRANSMITA OBSERVATII SI PROPUNERI PRIVIND INTENTIA DE ELABORARE A PLANULUI URBANISTIC ZONAL IN PERIOADA 04.02.2020-09.02.2020

OBSERVATIILE SUNT NECESARE IN VEDEREA STABILIRII CERINTELOR DE
ELABORARE SI VOR FI TRANSMISE IN SCRIS

prin email: primarie@primaria-constanta.ro, prin posta la adresa Primaria Municipiului Constanta - Bd. Tomis, nr. 51, etaj 1, Serviciul Strategii si Planificare Urbana sau depuse la registratura Primariei municipiului Constanta, la Centrul de Informare Cetateni, din incinta City Park Mall - Bd. Al. Lapusneanu nr. 116C
- BIROUL STRATEGII URABNE VA COLECTA SI VA TRANSMITE ELABORATORULUI/INITIATORULUI EVENTUALELE OPINII/OBSERVATII FORMULATE;

-PERSOANA RESPONSABILA CU INFORMAREA SI CONSULTAREA PUBLICULUI:INSPECTOR SIMINA STAICULESCU
-ADRESA:PRIMARIA MUNICIPIULUI CONSTANTA - BD. TOMIS NR. 51, ETAJ 1,CAM.121, Serviciul Strategii si Planificare Urbana
-DATE CONTACT ELABORATOR:0723361767 URB.ROXANA MARCULESCU
email: arhitectroxanamarculescu@gmail.com

ETAPELE PRECONIZATE PENTRU CONSULTAREA PUBLICULUI PANA LA APROBAREA PLANULUI SE VOR REALIZA CONFORM H.C.L. NR. 322/2016 ,APROBAT IN BAZA ORDIN NR.2701/20.12.2010,PENTRU APROBAREA METODOLOGIEI DE INFORMARE SI CONSULTARE A PUBLICULUI CU PRIVIRE LA ELABORAREA SAU REVIZUIREA PLANURILOR DE AMENAJARE A TERITORIULUI SI DE URBANISM:
-etapa pregatitoare:intentia de elaborare 04.02.2020-09.02.2020