


**ANUNȚ DE INTENȚIE DE ELABORARE PLAN URBANISTIC ZONAL ÎN VEDEREA MODIFICĂRII
REGLEMENTĂRIILOR URBANISTICE ÎN VIGOARE PENTRU TERENUL DELIMITAT DE CALEA FERATĂ,
STR. SPIRU HARET ȘI PROPRIETĂȚI CU ACCES DIN STRADA CUMPENEI**

INIȚIATOR: **POLARIS M.HOLDING SRL**

ELABORATOR: **URBANIST MIHAELA PUȘNAVA, AGORAPOLIS SRL**

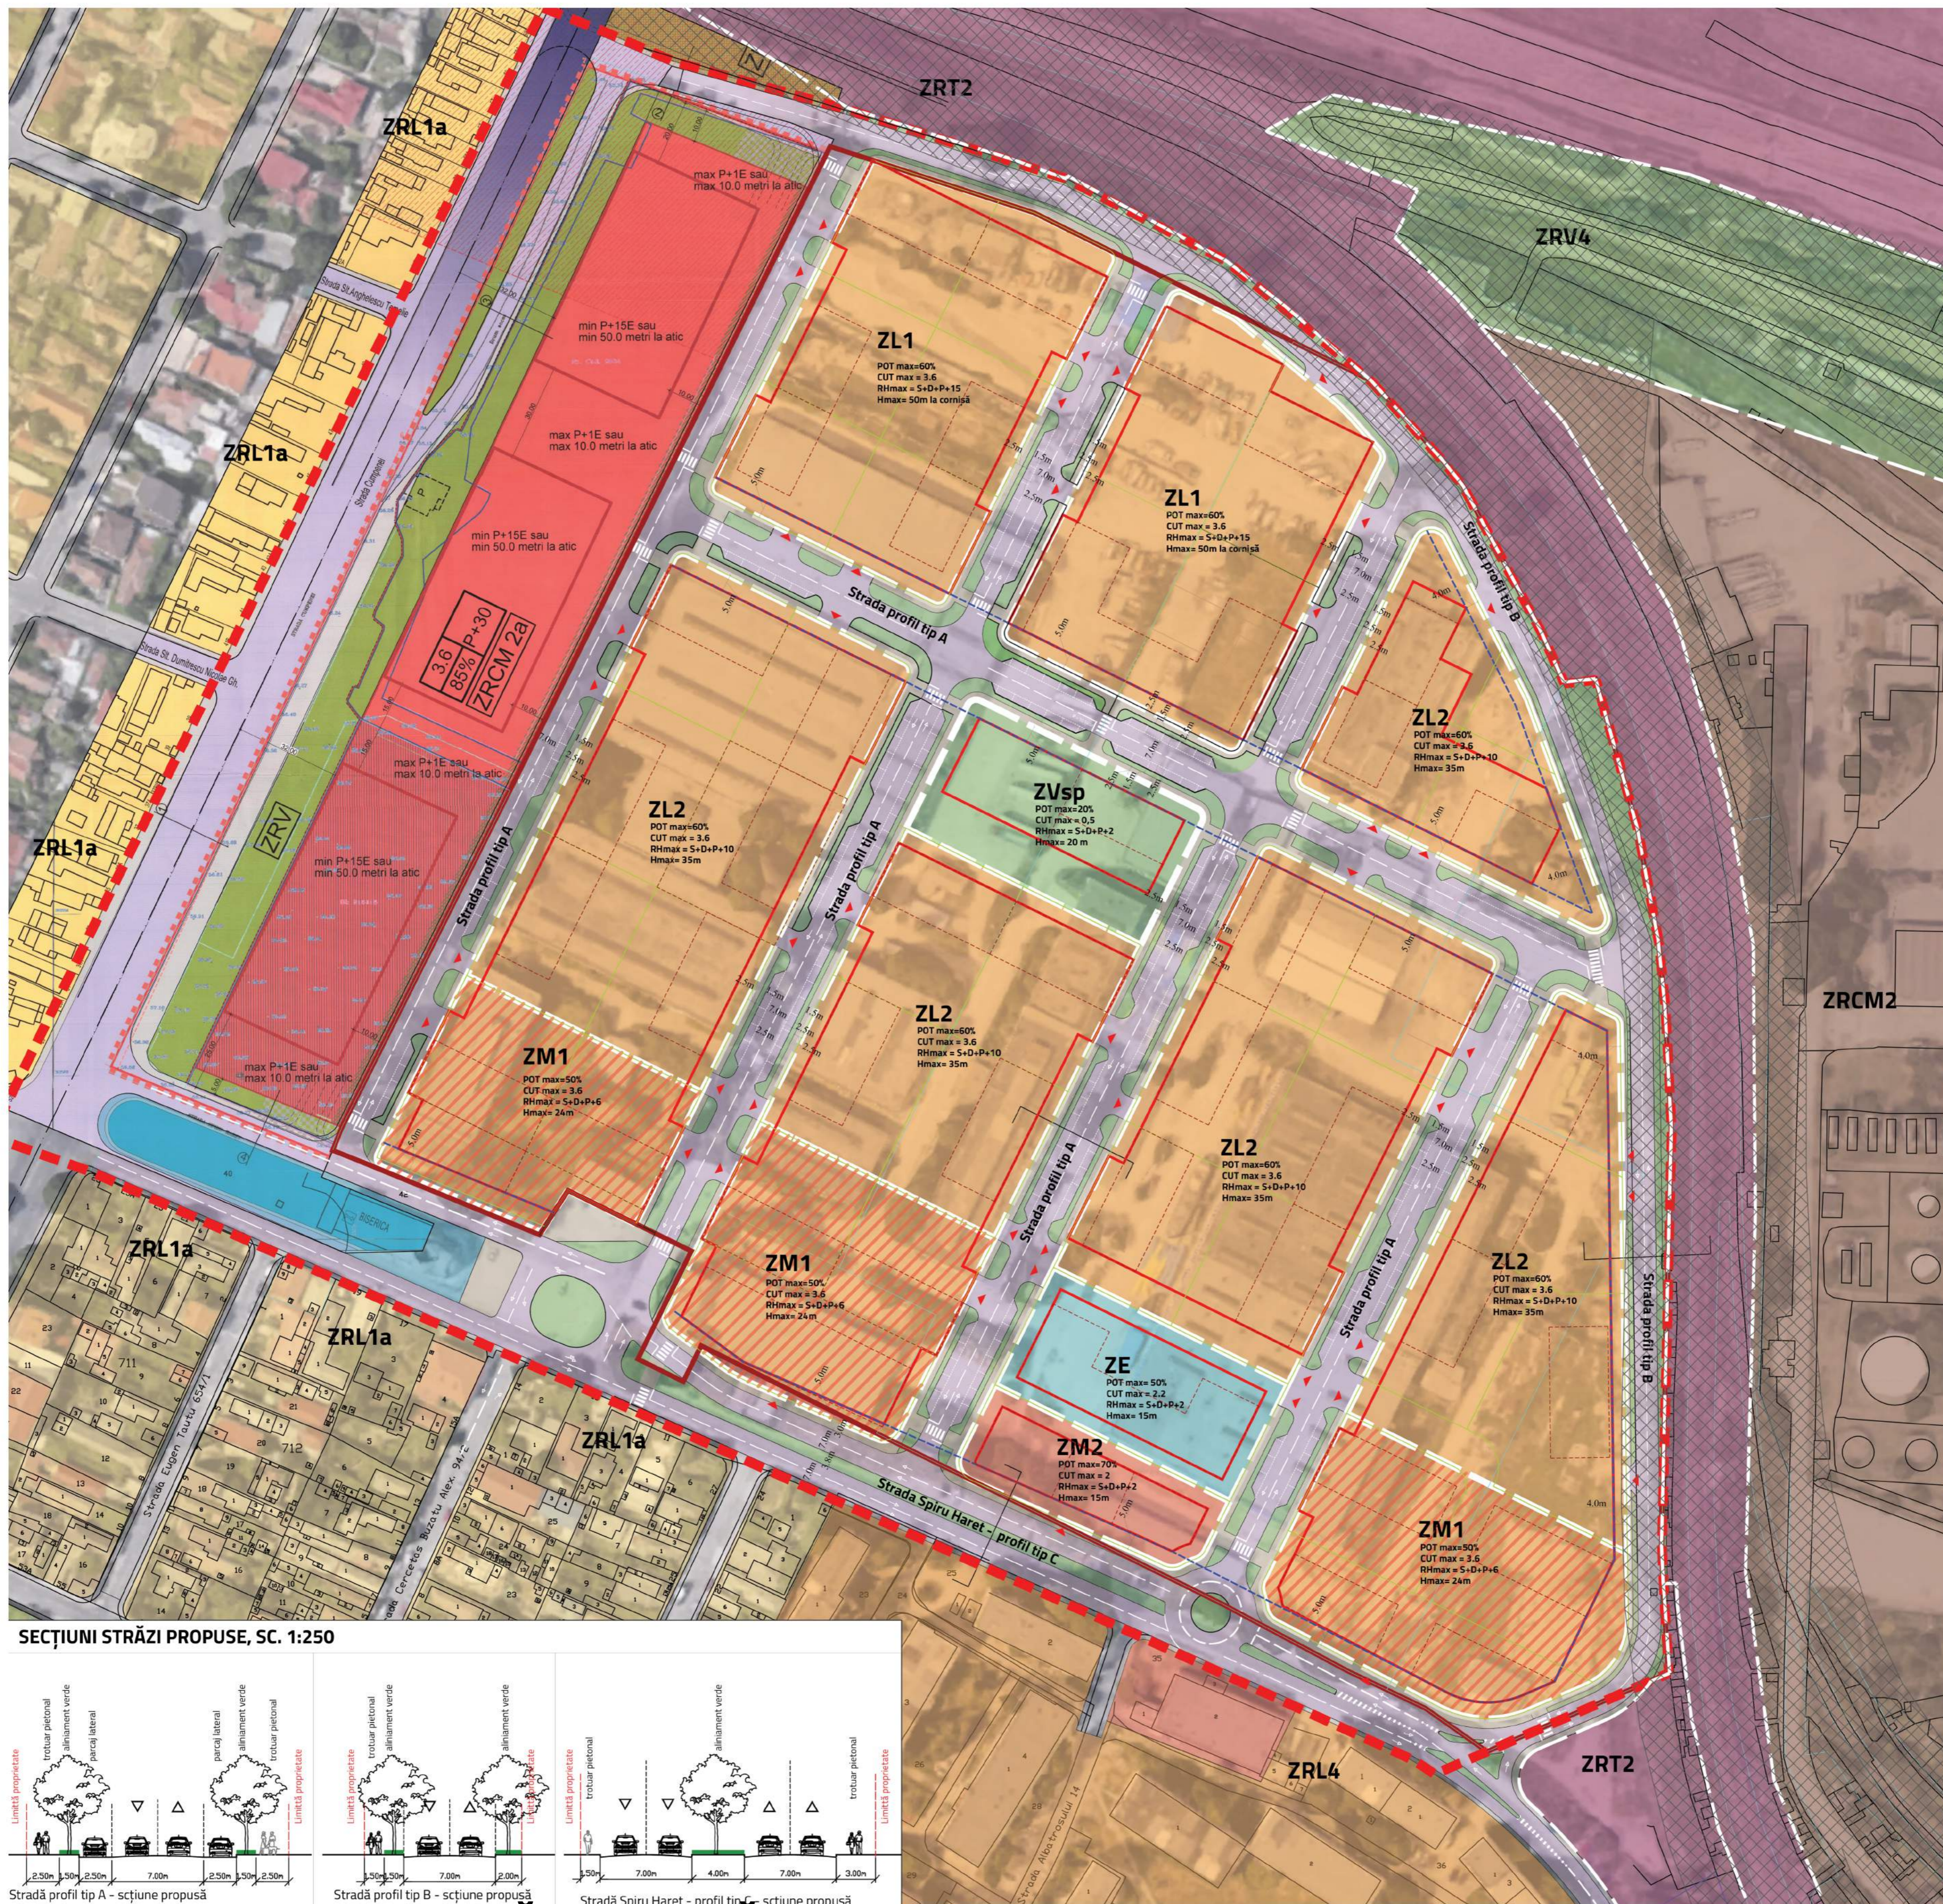

**PUBLICUL ESTE INVITAT SĂ TRANSMITĂ OBSERVAȚII ȘI PROPUNERI PRIVIND INTENȚIA DE ELABORARE A
PLANULUI URBANISTIC ZONAL ÎN PERIOADA-19-23 APRILIE 2019**

**OBSERVAȚIILE SUNT NECESARE ÎN VEDEREA STABILIRII CERINȚELOR DE ELABORARE ȘI VOR FI TRANSMISE ÎN SCRIS PRIN
E-MAIL LA ADRESA primarie@primaria-constanta.ro, PRIN POȘTĂ LA ADRESA , Bd. Tomis nr. 51, Municipiul
Constanța SAU DEPUSE LA REGISTRATURA PMC, LA CENTRUL DE INFORMARE CETĂȚENI (CIC) AFLAT ÎN INCINTA CITY
PARK MALL, BD. ALEXANDRU LĂPUȘNEANU NR. 116C.**

**SERVICIUL STRATEGII ȘI PLANIFICARE URBANĂ VA TRANSMITE ELABORATORULUI/INIȚIATORULUI EVENTUALELE
OPINII/OBSERVAȚII FORMULATE. INIȚIATORUL/ELABORATORUL ARGUMENTEAZĂ (NE)PRELUAREA OPINIILOR,
OBSERVAȚIILOR FORMULATE.**

**PERSOANA RESPONSABILA CU INFORMAREA SI CONSULTAREA PUBLICULUI: INSPECTOR SIMINA STAICULESCU ADRESA:
PRIMARIA MUN. CONSTANTA, BD. TOMIS NR.51, ETAJ 1, SERVICIUL STRATEGII SI PLANIFICARE URBANA, CAMERA 121**

DATE DE CONTACT ELABORATOR: 0722 393 350, email: office@agorapolis.ro

ETAPELE PRECONIZATE PENTRU CONSULTAREA PUBLICULUI PÂNĂ LA APROBAREA PLANULUI:

-ETAPA PREGĂTITOARE: ANUNȚAREA INTENȚIEI DE ELABORARE PUZ - 5 ZILE - 19-23 APRILIE 2019

- ETAPA ELABORĂRII PROPUNERILOR, CONSULTAREA DOCUMENTAȚIE