

ANUNT DE INTENTIE DE ELABORARE PLAN URBANISTIC ZONAL


P.U.Z. PENTRU TERENUL DELIMITAT DE STRADA BARBU DELAVRANCEA LA
NORD, DE STR. BIRUINTEI LA EST, DE BLOC 35B SI ALEE BLOC 35A LA SUD

ADRESA: IMOBILUL CARE A GENERAT PLANUL URBANISTIC ZONAL - STR. BIRUINTEI NR 2BIS

ARGUMENTARE: PLANUL URBANISTIC ZONAL URMARESTE STABILIREA UNOR REGLEMENTARI NOI CU PRIVIRE LA REGIMUL DE CONSTRUIRE, INALTIMEA
MAXIMA ADMISA, PROCENTUL DE OCUPARE A TERENULUI, COEFICIENTUL DE UTILIZARE A TERENULUI, RETRAGEREA CLADIRILOR FATA DE ALINIAMENT.

INITIATOR: IUSEIN ILKER

ELABORATOR: ARH. CAMELIA RUSU - B.I.A.

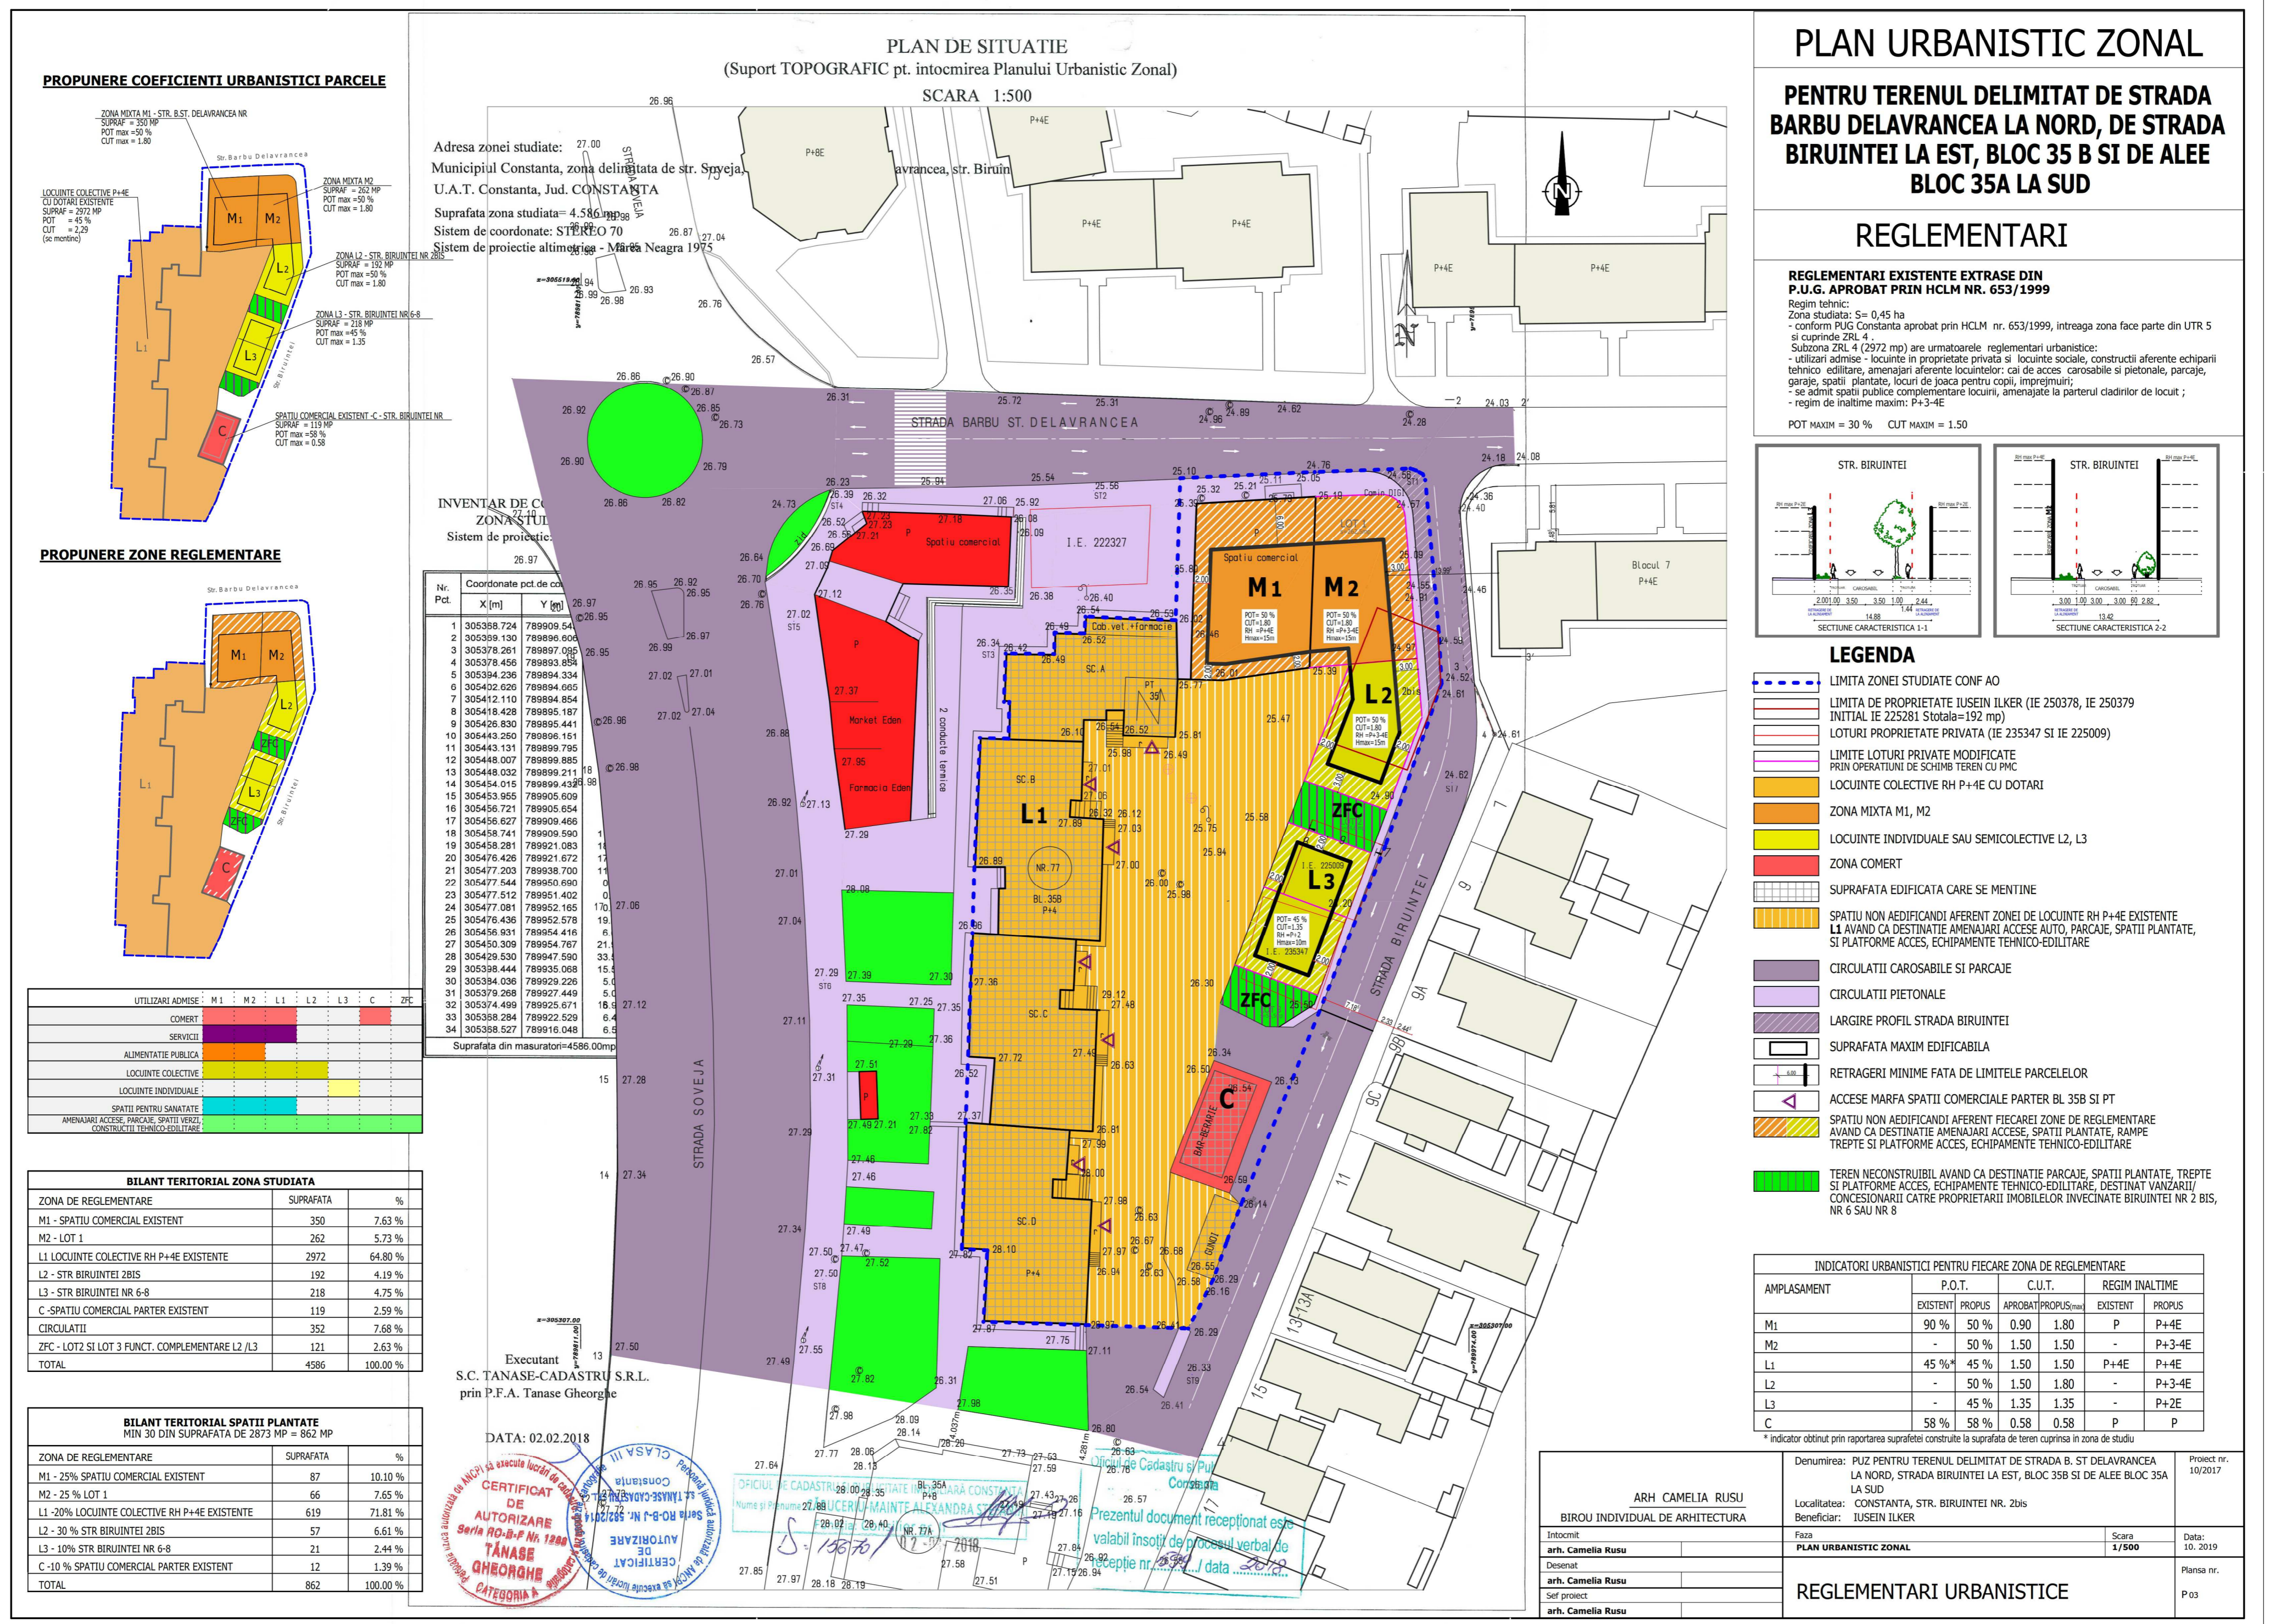

PUBLICUL ESTE INVITAT SA TRANSMITA OBSERVATII SI PROPUNERI PRIVIND INTENTIA
DE ELABORARE A PLANULUI URBANISTIC ZONAL IN PERIOADA 7 - 12.02.2020

PERSOANA RESPONSABILA CU INFORMAREA SI CONSULTAREA PUBLICULUI: INSP. SIMINA STAIUCULESCU

ADRESA: PRIMARIA MUNICIPIULUI CONSTANTA, BD. TOMIS NR. 51, CAM 121, BIROUL STRATEGII URBALE

OBSERVATIILE SUNT NECESARE IN VEDEREA STABILIRII CERINTELOR DE ELABORARE SI VOR FI TRANSMISE IN SCRIS PRIN E-MAIL LA
ADRESA primarie@primarie-constant.ro PRIN POSTA LA ADRESA B-DUL TOMIS NR 51, ETAJ 1, CAM 121, BIROUL STRATEGII URBALE SAU
VOR FI DEPUSE LA REGISTRATURA PMC, LA CENTRUL INFORMARE CETATENI SITUAT IN INCINTA CITY PARK MALL, B-DUL ALEXANDRU
LAPUSNEANU NR. 116C.
BIROUL STRATEGII URBALE VA COLECTA SI VA TRANSMITE ELABORATORULUI/INITIATORULUI EVENTUALELE OPINII/OBSERVATII FORMULATE.
INITIATORUL/ELABORATORUL ARGUMENTEAZA (NE)PRELUAREA OPINIILOR, OBSERVATIILOR FORMULATE.

DATE DE CONTACT ELABORATOR: TELEFON/E-MAIL 0740695231/ mirelacamelariusu@yahoo.com

ETAPELE PRECONIZATE PENTRU CONSULTAREA PUBLICULUI PANA LA APROBAREA PLANULUI :
CONFORM HCLM NR. 322/2016 PRIVIND APROBAREA REGULAMENTULUI DE INFORMARE SI CONSULTARE A PUBLICULUI IN ELABORAREA
SAU REVIZUIREA PLANURILOR DE URBANISM LA NIVELUL MUNICIPIULUI CONSTANTA

- ETAPA PREGATITOARE: ANUNTAREA INTENTIEI DE ELABORARE A PLANULUI URBANISTIC ZONAL 7 -12.02. 2020

- ETAPA ELABORARII PROPUNERILOR: CONSULTAREA DOCUMENTATIEI