


ANUNT INTENTIE DE ELABORARE PLAN URBANISTIC ZONAL

PENTRU TERITORIUL DELIMITAT DE Bdul.TOMIS, Str.AMSTERDAM, Str.MADRID,
Str.BREST conform Aviz de Oportunitate nr.133386/2017

Initiator: S.C. IMPACT DEVELOPER & CONTRACTOR S.A.

Elaborator: S.C. ED COM'96 S.R.L.

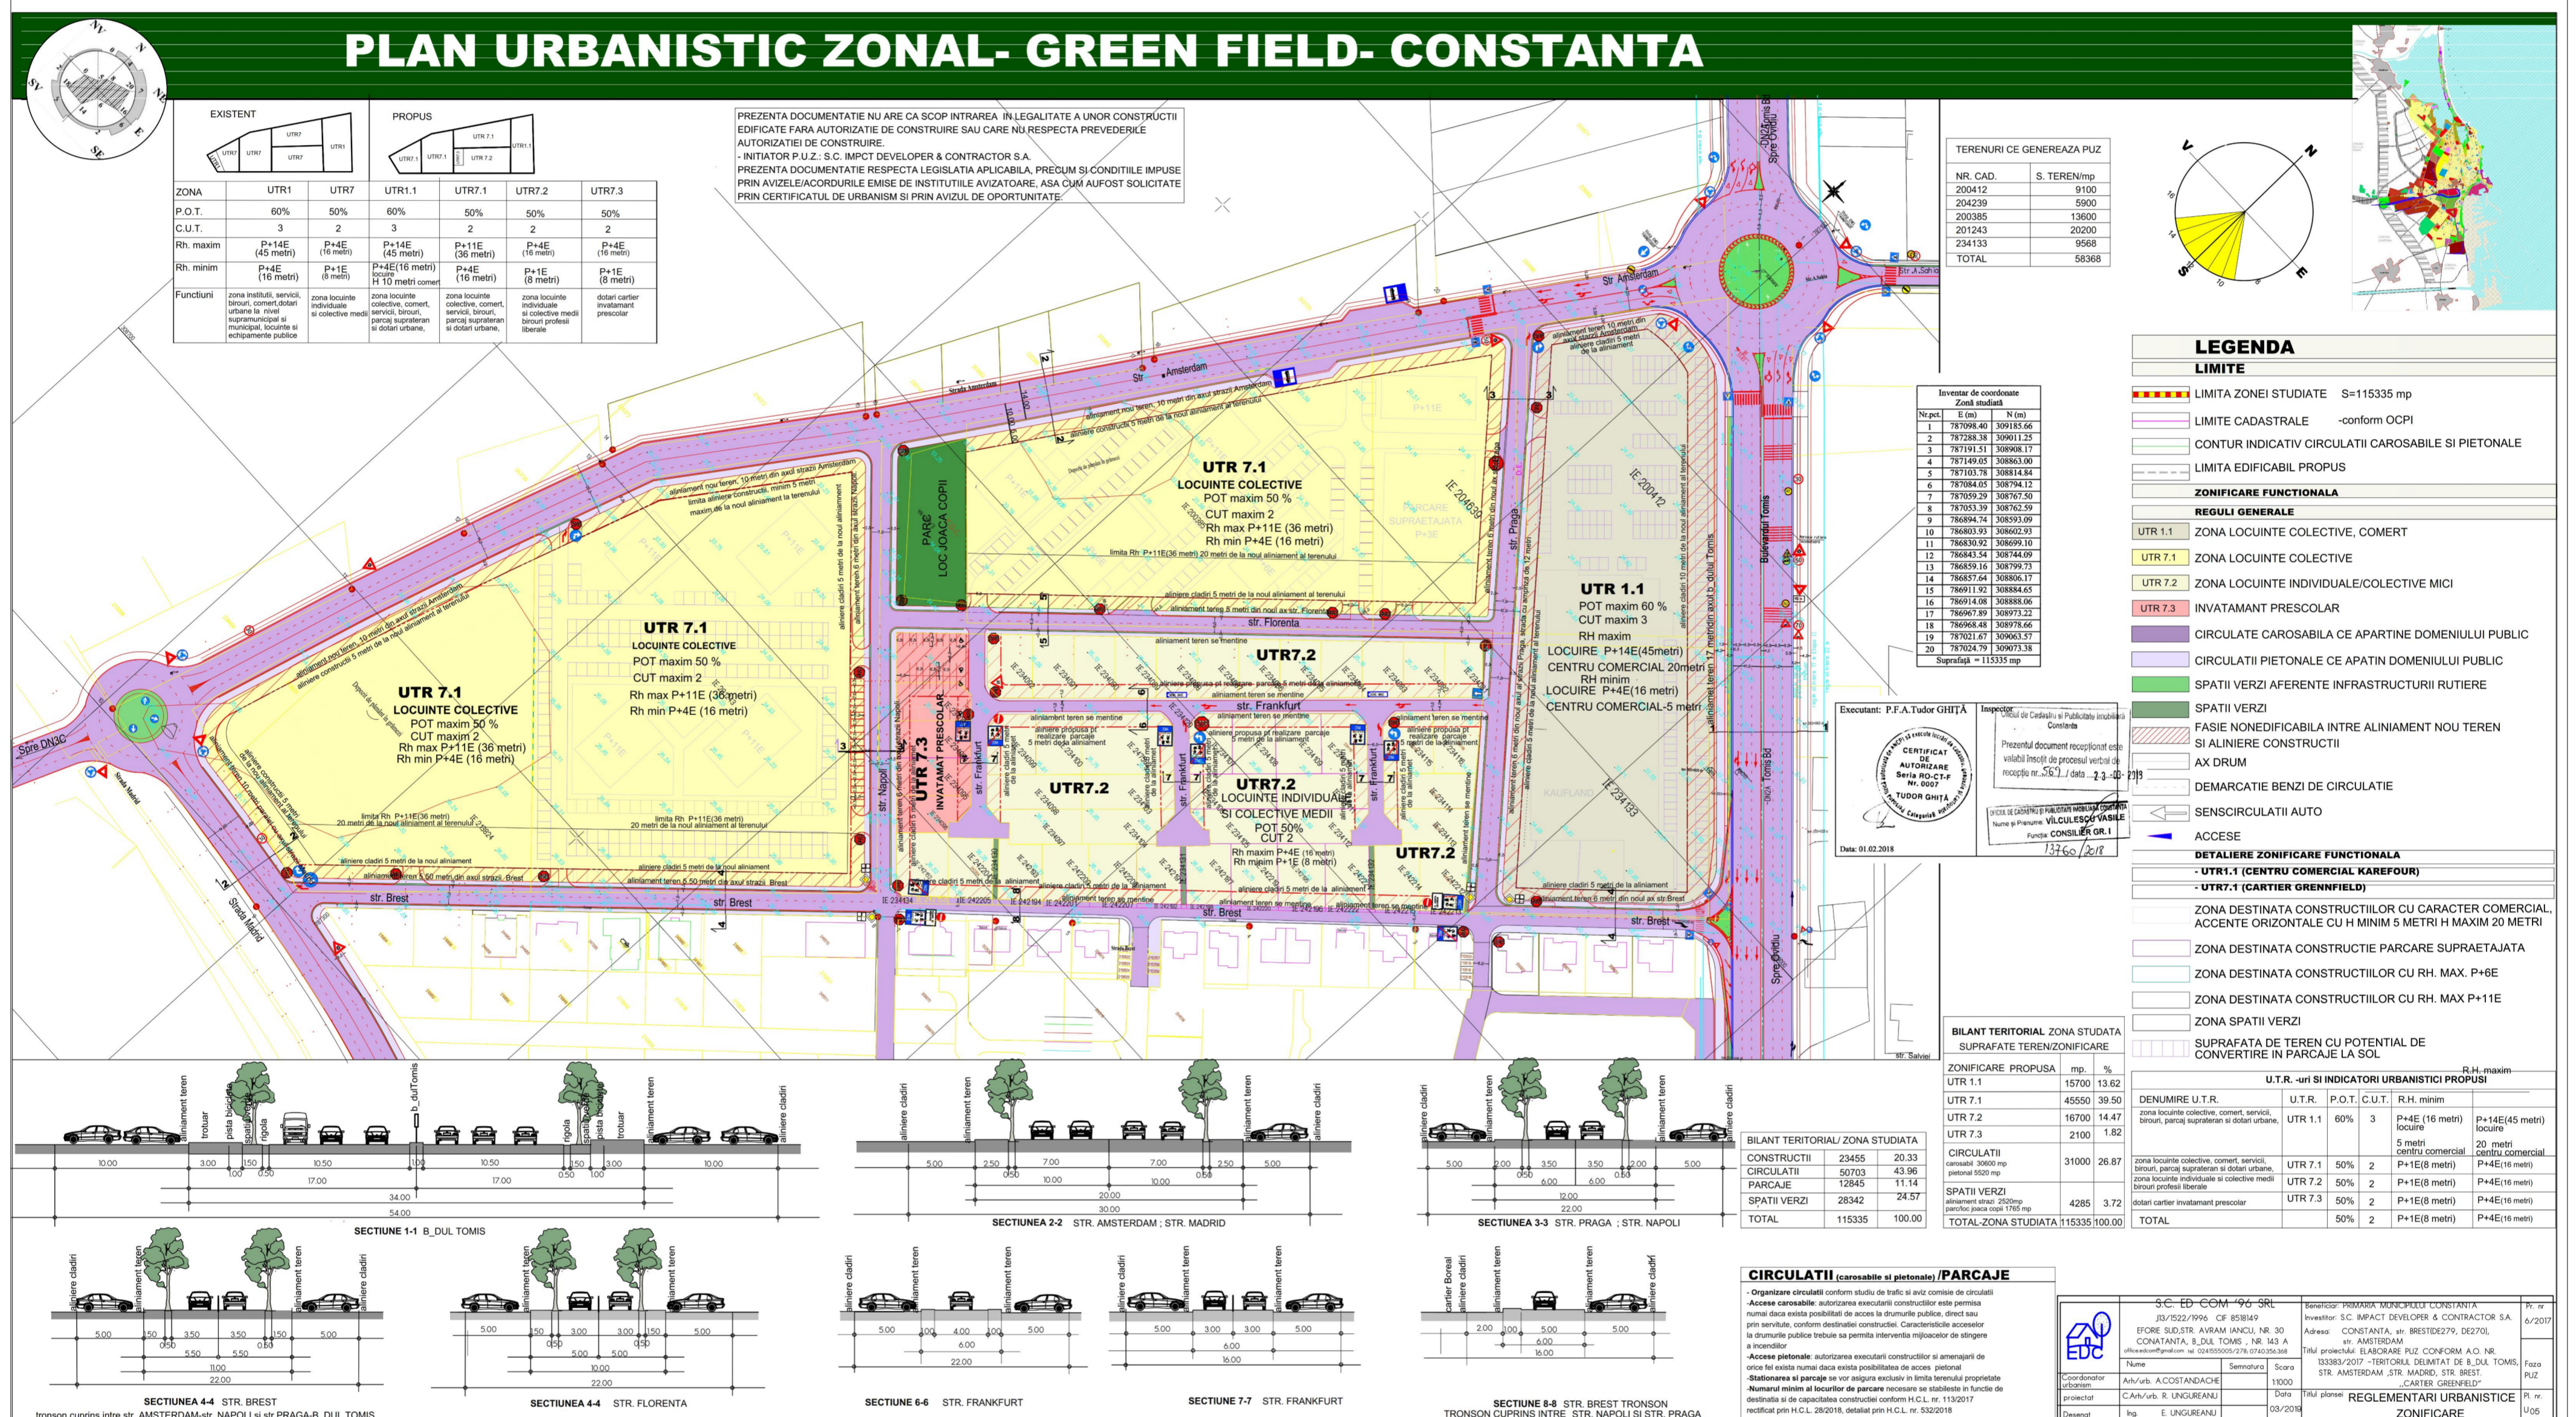

PUBLICUL ESTE INVITAT SA TRANSMITA OBSERVAȚII SI PROPUNERI privind intenția de elaborare a Planului Urbanistic Zonal în perioada: **03.04.2019 – 08.04.2019**

OBSERVAȚIILE SUNT NECESARE ÎN VEDEREA STABILIRII CERINȚELOR DE ELABORARE VOR FI TRANSMISE ÎN SCRIS, ÎN FORMAT ELECTRONIC PRIN E-MAIL LA ADRESA primarie@primaria-constanta.ro, PRIN POSTA LA ADRESA BD.TOMIS, Nr.51 SAU DEPUSE LA REGISTRATURA PMC, LA CENTRUL DE INFORMARE CETATENI (CIC) SITUAT ÎN INCINTA CITY PARC MALL, BD. ALEXANDRU LAPUSNEANU NR. 116C.

SERVICIUL STRATEGII SI PLANIFICARE URBANA VA COLECTA SI VA TRANSMITE PROIECTANTULUI/ INITIATORULUI EVENTUALELE OPINII/OBSERVAȚII FORMULATE

INITIATORUL/ELABORATORUL ARGUMENTEAZA (NE)PRELUAREA OPINIILOR, OBSERVAȚIILOR FORMULATE PERSOANA RESPONSABILĂ CU INFORMAREA SI CONSULTAREA PUBLICULUI: INSPECTOR SIMINA STĂICULESCU ADRESA: PRIMARIA MUN. CONSTANTA, BD. TOMIS NR.51, ETAJ 1, SERVICIUL STRATEGII SI PLANIFICARE URBANA, CAMERA 121 DATE DE CONTACT ELABORATOR: office.edcom@gmail.com

ETAPELE PRECONIZATE PENTRU CONSULTAREA PUBLICULUI PANA LA APROBAREA PLANULUI: CONFORM H.C.L. NR. 322/2016 PRIVIND APROBAREA REGULAMENTULUI DE INFORMARE SI CONSULTARE A PUBLICULUI ÎN ELABORAREA SAU REVIZUIREA PLANURILOR DE URBANISM LA NIVELUL MUN. CONSTANTA:

- ETAPA PREGĂTITOARE - ANUNȚAREA INTENȚIEI DE ELABORARE PUZ (5 zile): **03.04.2019 - 08.04.2019**
- ETAPA ELABORĂRII PROPUNERILOR - CONSULTARE DOCUMENTAȚIE