


PRIMĂRIA MUNICIPIULUI CONSTANȚA
DATA ANUNȚULUI: 27.09.2019

ANUNȚ DE INTENȚIE DE ELABORARE PLAN URBANISTIC ZONAL

pentru terenul delimitat de str. Nicolae Iorga, alea Crizantemei, alea Lăcrămioarei și bloc J2

Adresa imobilului ce a generat P.U.Z. - str. Nicolae Iorga 20
Argumentare: se cere reglementarea terenurilor în vederea diversificării funcțiilor

Inițiator: Sigma Premium s.a., Otopeni, Ilfov
Elaborator: s.c. ALL ARHITECTURA s.r.l.

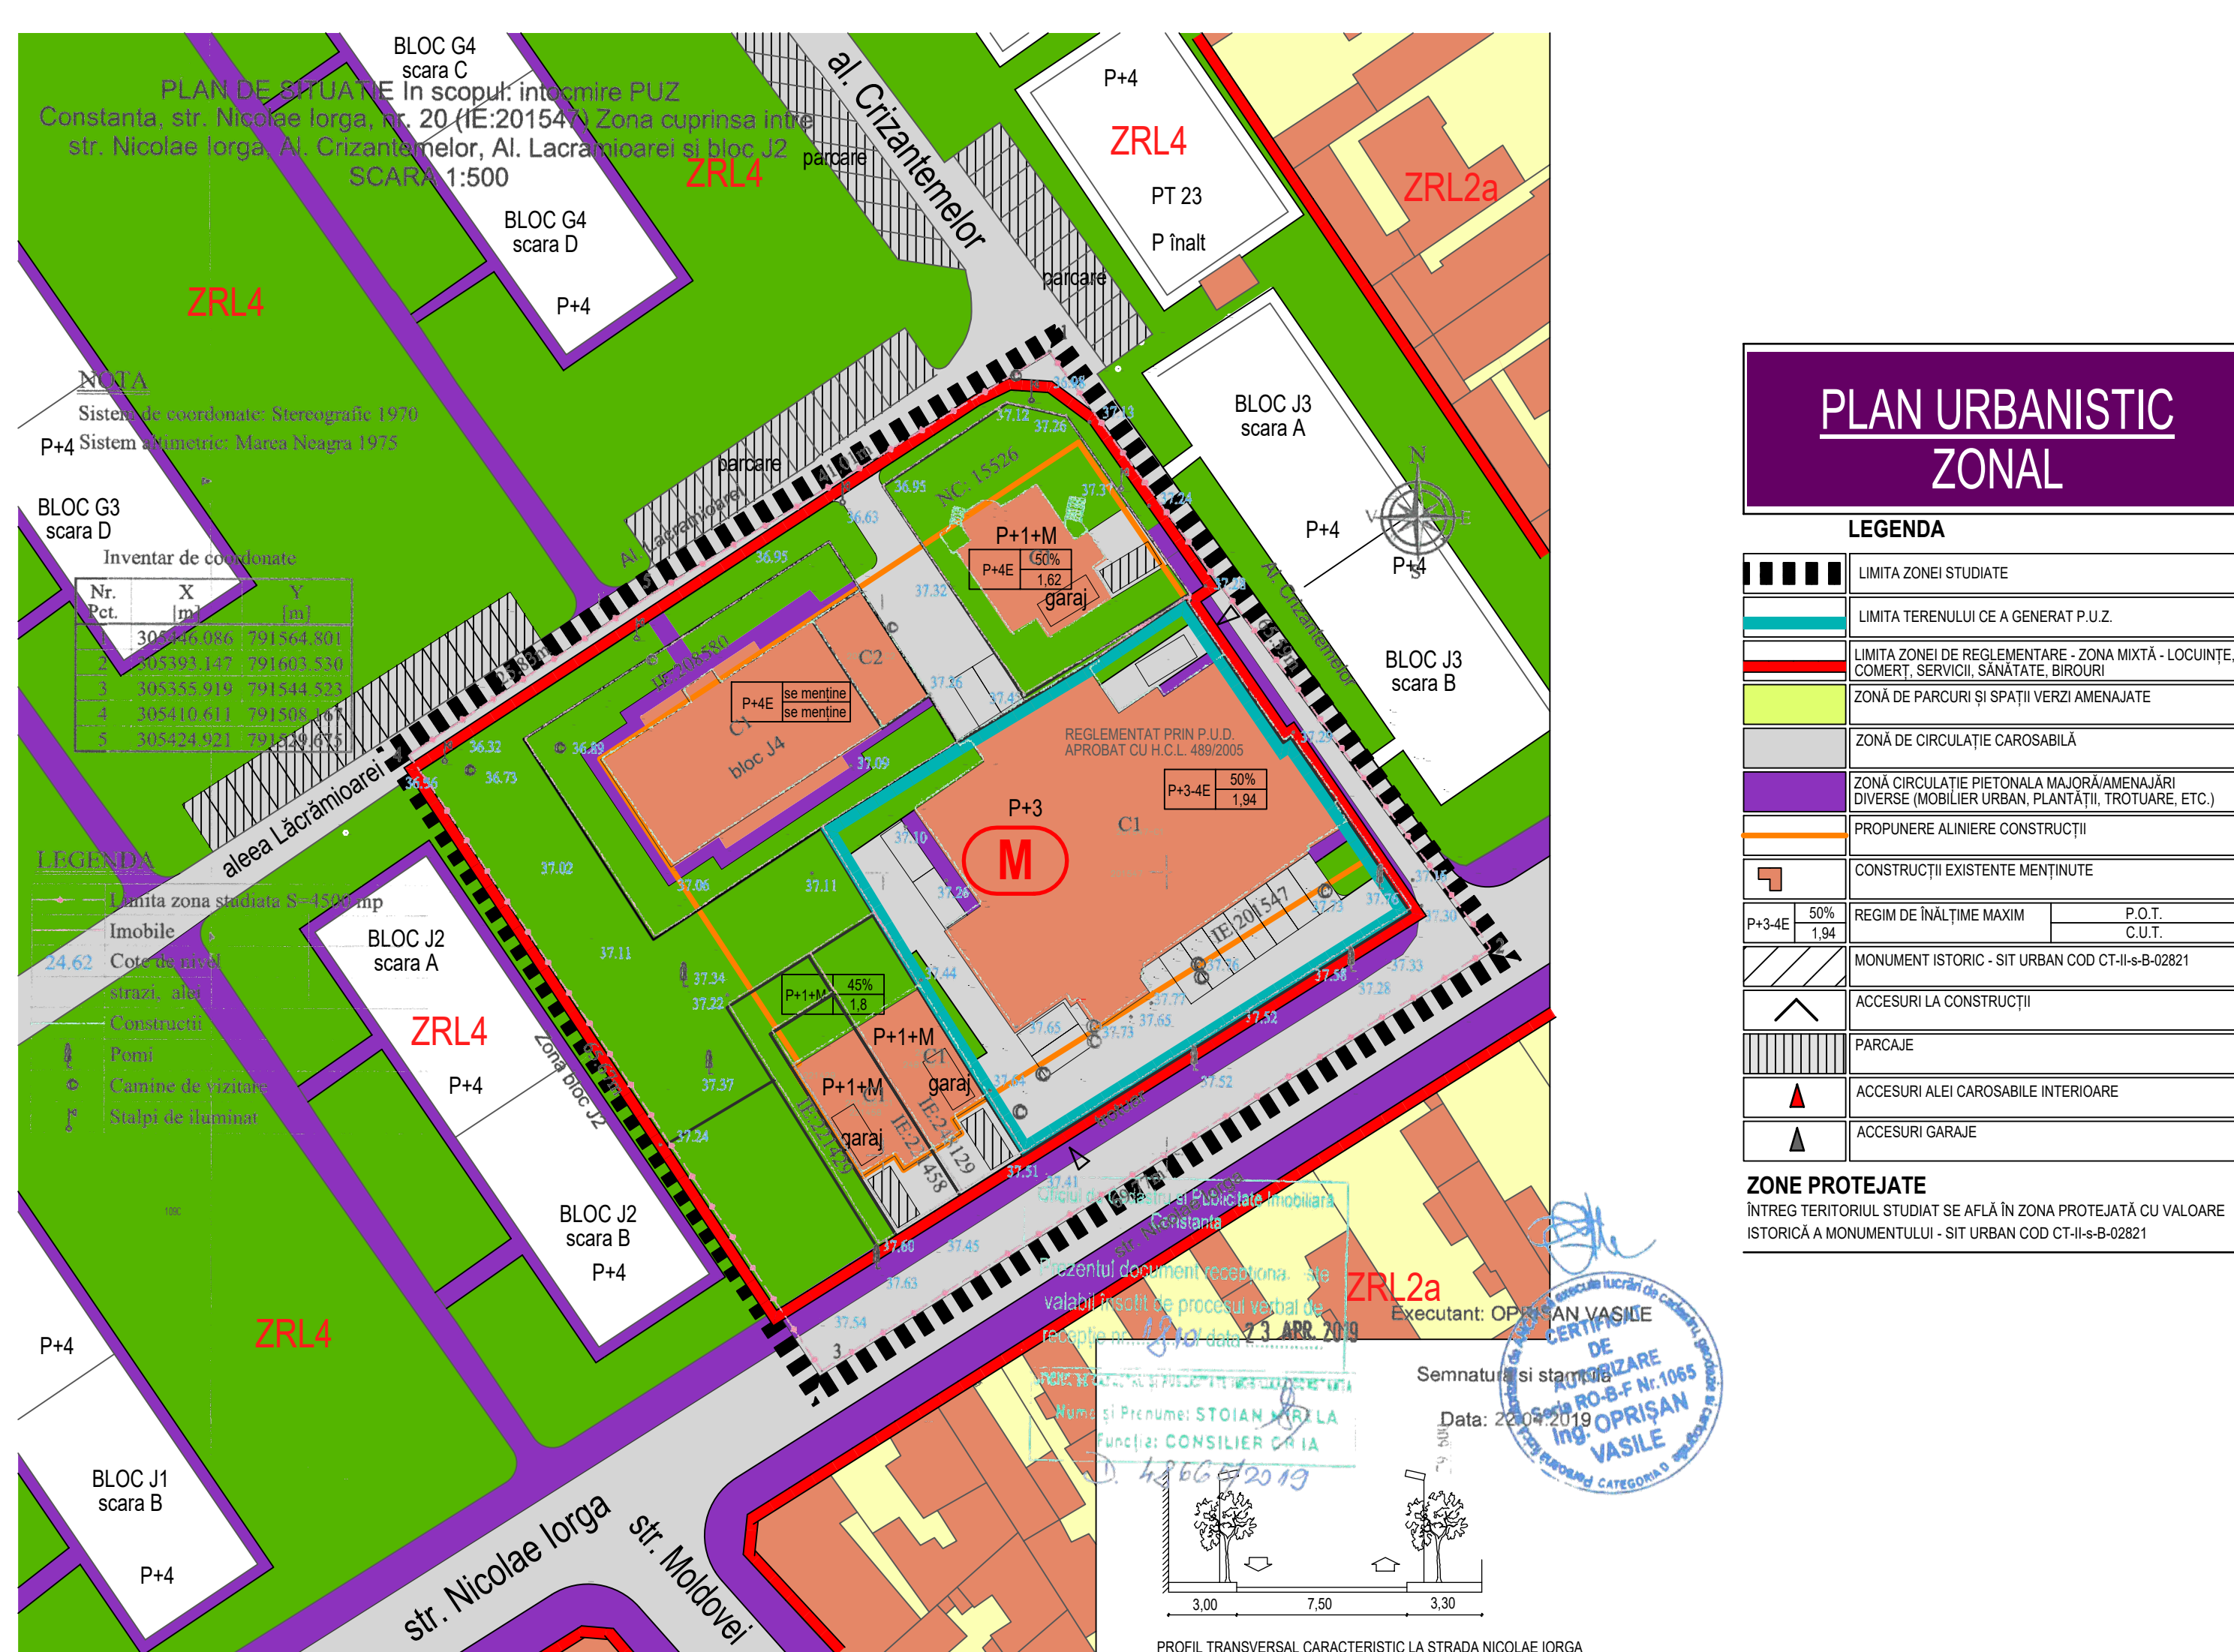

PUBLICUL ESTE INVITAT SĂ TRANSMITĂ OBSERVAȚII SI PROPUNERI PRIVIND INTENȚIA DE ELABORARE A P.U.Z. ÎN PERIOADA 27.09-2.10.2019
Persoana responsabilă cu informarea și consultarea publicului: insp. S.Staiculescu
Adresa: Primăria Municipiului Constanța, bd. Tomis 51, et.1, cam. 121, biroul Strategii și Planificare Urbană

Observațiile sunt necesare în vederea stabilirii cerințelor de elaborare și vor fi transmise în scris prin e-mail la adresa primarie@primaria-constanta.ro, prin poștă la adresa primăriei sau la Centrul de Informare Cetățeni. Biroul Strategii și Planificare Urbană va colecta eventualele opinii/observații formulate și le va transmite elaboratorului/inițiatorului, care va argumenta (ne)preluarea opiniilor/observațiilor lor, iar răspunsurile se vor expedia de Primărie prin poștă.
Date de contact elaborator: telefon 0241698008

Etapele preconizate pentru consultarea publicului până la aprobarea planului:
- etapa pregătitoare: anunțarea intenției de elaborare a P.U.Z.
- etapa elaborării propunerilor: consultarea publicului