


ANUNT DE CONSULTARE ASUPRA PROPUNERILOR PRELIMINARE PLAN URBANISTIC ZONAL DELIMITAT DE STR.INDUSTRIALA,ALEILE DE ACCES PERPENDICULARE PE ACEASTA SI LIMITELE CADASTRALE IE212348 SI IE203732 conform aviz de oportunitate nr.55646/12.05.2017

ADRESA:STR.INDUSTRIALA.ALEILE DE ACCES
PERPENDICULARE PE ACEASTA SI LIMITELE
CADASTRALE IE212348 SI IE203732
INITIATOR: SC DSD GROUP SRL
ELABORATOR:BIROU INDIVIDUAL DE
ARHITECTURA MARCULESCU ROXANA,
URB.MARCULESCU ROXANA

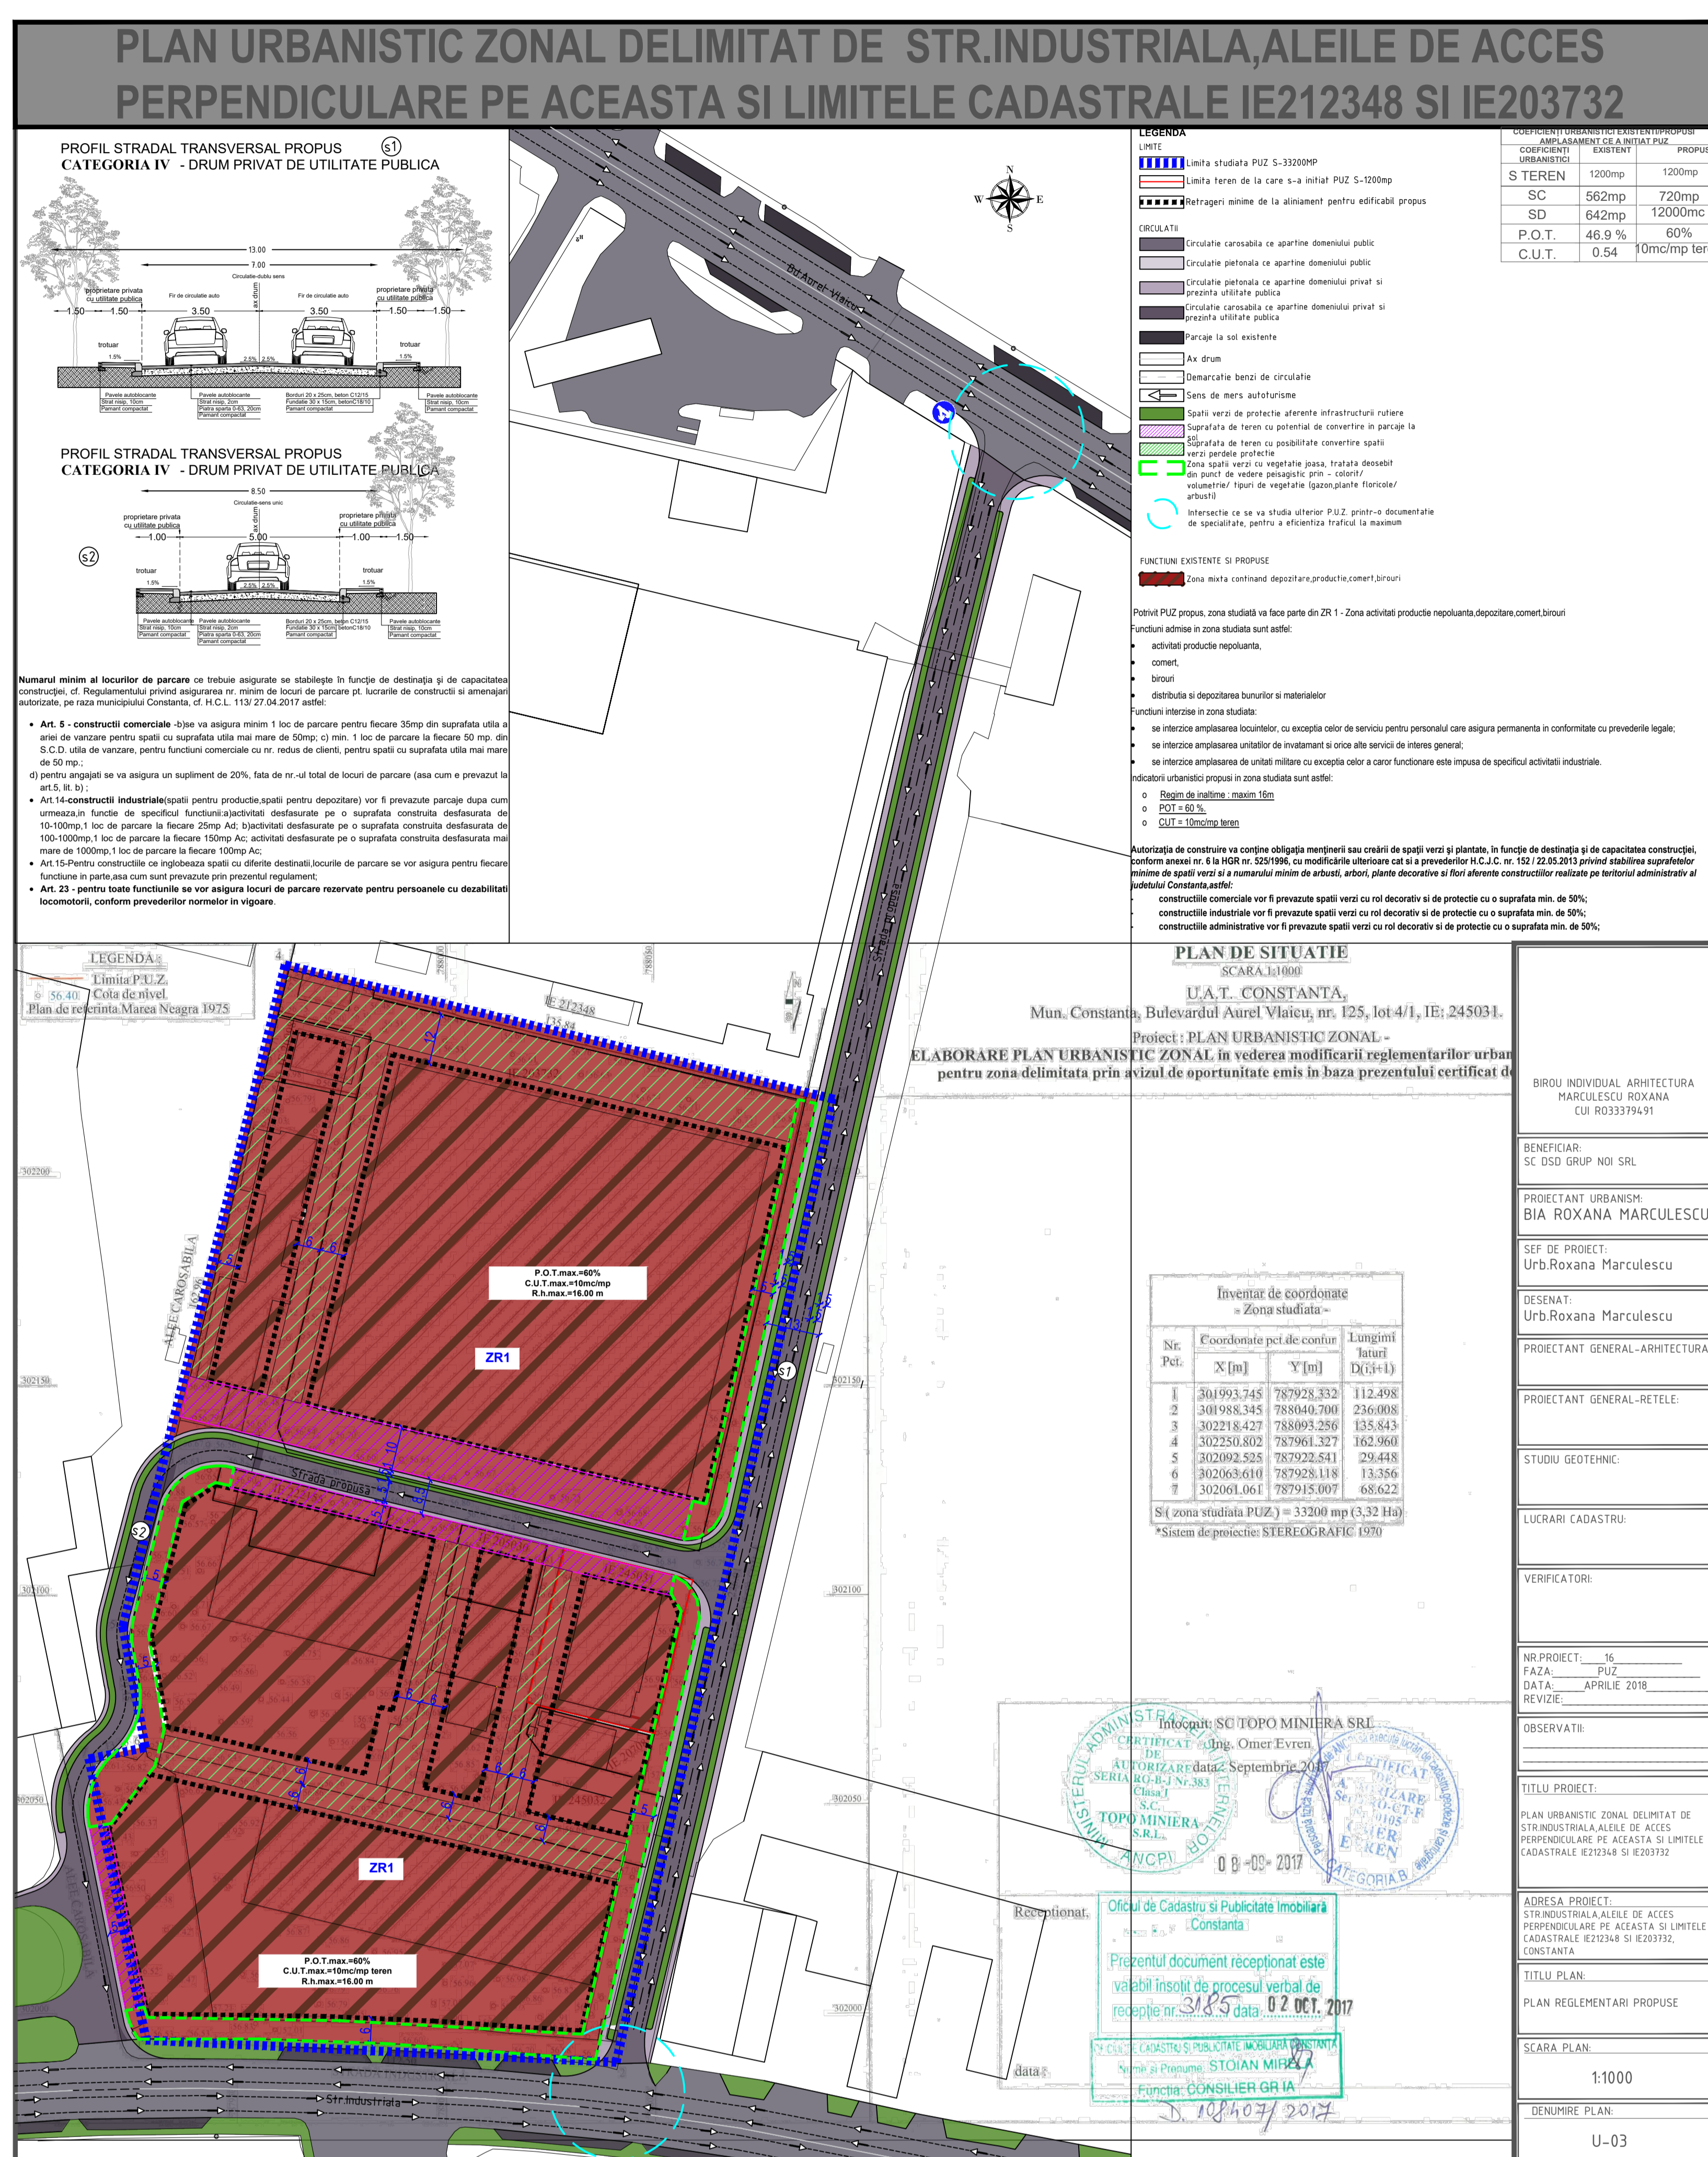

PUBLICUL ESTE INVITAT SA TRANSMITA OBSERVATIILE ASUPRA DOCUMENTELOR DISPONIBILE LA SEDIUL PRIMARIEI MUNICIPIULUI CONSTANTA-BD.TOMIS,NR.51, ETAJ 1, SERVICIUL STRATEGII SI PLANIFICARE URBANA IN PERIOADA 05.02.2019-02.03.2019 INTRE ORELE 08.00-16.00 PRIN EMAIL: primarie@primaria-constanta.ro, PRIN POSTA LA ADRESA PRIMARIA MUNICIPIULUI CONSTANTA - BD. TOMIS,NR. 51, ETAJ 1, SERVICIUL STRATEGII SI PLANIFICARE URBANA SAU DEPUSE LA REGISTRATURA PRIMARIEI MUNICIPIULUI CONSTANTA, LA CENTRUL DE INFORMARE CETATENI DIN INCINTA CITY PARK MALL - BD. AL. LAPUSNEANU NR. 116C

PUBLICUL ESTE INVITAT SA PARTICIPE LA DEZBATEREA PUBLICA ORGANIZATA LA SEDIUL PRIMARIEI MUNICIPIULUI CONSTANTA-BD.TOMIS,NR.51,IN SALA REMUS OPREANU, IN DATA DE 22.02.2019,INTRE ORELE 10.00-11.00.

SERVICIUL STRATEGII SI PLANIFICARE URBANA VA COLECTA SI VA TRANSMITE ELABORATORULUI/ INITIATORULUI EVENTUALELE OBSERVATIILE FORMULATE. INITIATORUL /ELABORATORUL ARGUMENTEAZA (NE)PRELUAREA OBSERVATIILOR FORMULATE.

RASPUNSUL LA OBSERVATIILE TRIMISE IN SCRIS VA FI COMUNICAT IN SCRIS DE CATRE PRIMARIA MUNICIPIULUI CONSTANTA.

PERSOANA RESPONSABILA CU INFORMAREA SI CONSULTAREA PUBLICULUI: INSPECTOR SIMINA STAICULESCU,

ADRESA: PRIMARIA MUNICIPIULUI CONSTANTA, BD.TOMIS NR. 51, ETAJ 1, CAM 121, SERVICIUL STRATEGII SI PLANIFICARE URBANA

DATE DE CONTACT ELABORATOR : 0723 361767/arhitectroxanamarculescu@gmail.com

ETAPELE PRECONIZATE PENTRU CONSULTAREA PUBLICULUI PANA LA APROBAREA PLANULUI CONFORM H.C.L. NR. 322/2016 PRIVIND APROBAREA REGULAMENTULUI DE INFORMARE SI CONSULTARE A PUBLICULUI IN ELABORAREA SAU REVIZUIREA PLANURILOR DE URBANISM LA NIVELUL MUNICIPIULUI CONSTANTA.

ETAPA ELABORARII PROPUNERILOR – CONSULTAREA DOCUMENTATIEI 05.02.2019-02.03.2019 (25 zile);

COMUNICAREA REZULTATELOR –12.03.2019 (10 zile).